



Funkcionāli nepieciešamā zemes gabala projekts

Daudzdzīvokļu dzīvojamai mājai Valdemāra bulvāris 14, Madonā, Madona novadā

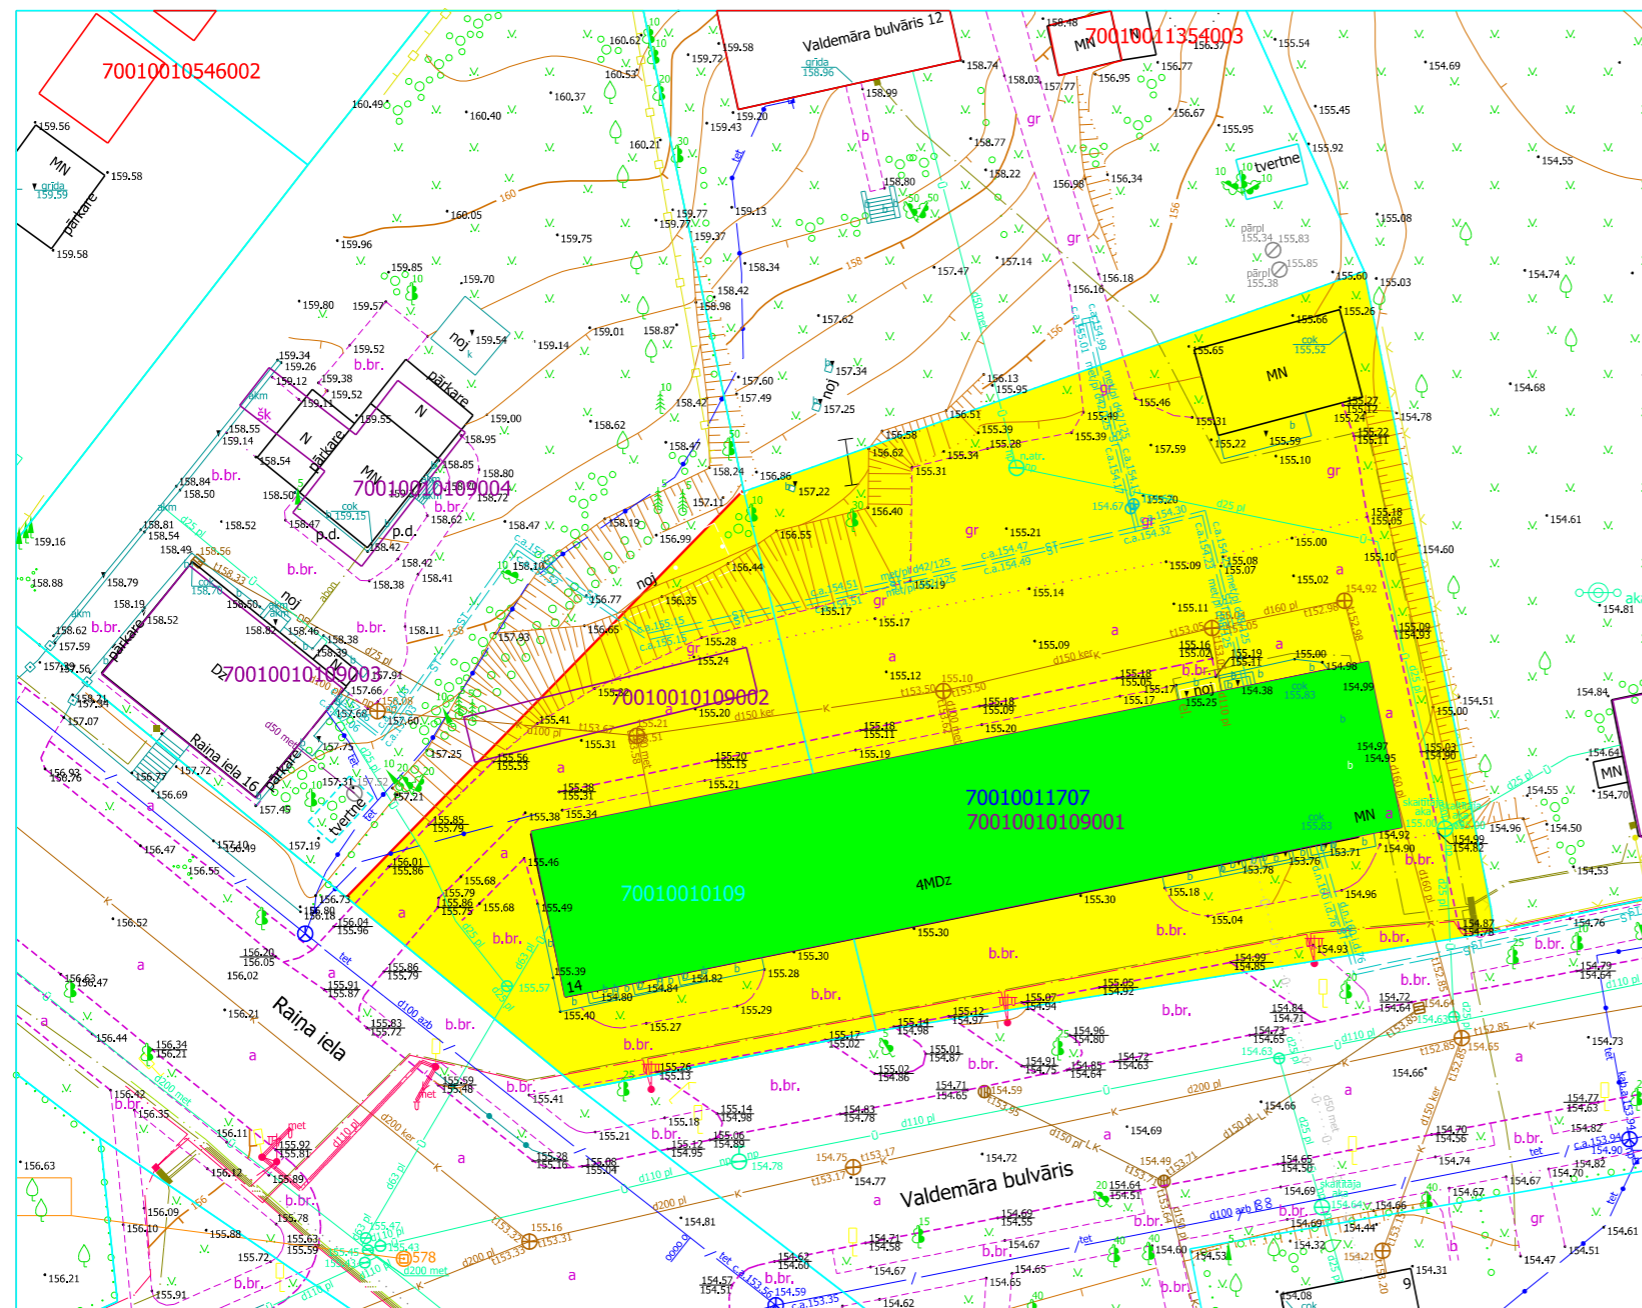

Funkcionāli nepieciešamā zemes gabala novietojums zemes vienībā

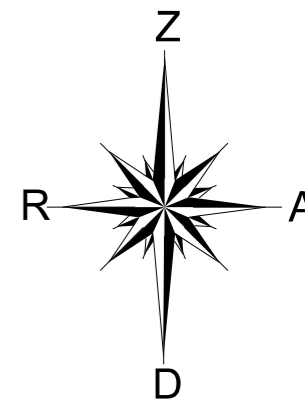

Apzīmējumi:

- Sarkanā līnija
- Zemes vienības robeža
- 70010011203
70010011562 Zemes vienības kadastra apzīmējums
- 70010011203001
70010010922002 Būves kadastra apzīmējums

4 stāvu dzīvojamā māja Valdemāra bulvāris 14, Madonā, ar kadastra apzīmējumu 7001 001 0109 001, kas reģistrēta nekustamā īpašuma ar kadastra numuru 7001 501 0087 sastāvā, kas pilnībā sadalīts dzīvokļu īpašumos. Īpašums ierakstīts Madonas pilsētas zemesgrāmatas nodaļījumā Nr. 693.

Funkcionāli nepieciešamā zemes gabala projekts uz topogrāfiskās kartes pamata

Datu avoti: <https://topografija.lv>; <https://www.lvmgeo.lv/kartes> (Dati no VZD, LGIA, SIA "Karšu izdevniecība Jāņa Sēta) 2024. gada informācija

Daudzdzīvokļu dzīvojamās mājas Valdemāra bulvāris 14, Madonā, Madonas novadā, funkcionāli nepieciešamā zemes gabala robežas 0.2440 ha platībā, ko veido fiziskai personai piederošas zemes vienības ar kadastra apzīmējumu 7001 001 0109 daļa - 0.0720 ha platībā un Madonas novada pašvaldības tiesiskajā valdījumā esošās zemes vienības ar kadastra apzīmējumu 7001 001 1707 daļa - 0.1720 ha platībā (kadastrālās uzmērīšanas laikā platības var tikt precizētas).

Sagatavoja: S. Putniņa
Nekustamā īpašuma pārvaldības
un teritoriālās plānošanas nodaļas
zemes ierīcības inženiere

Adrese: Valdemāra bulvāris 14, Madona,
Madonas novads, LV-4801

Mērogs 1:500