


Satiksmes organizācijas izmaiņas, Lazdu iela, Madonā

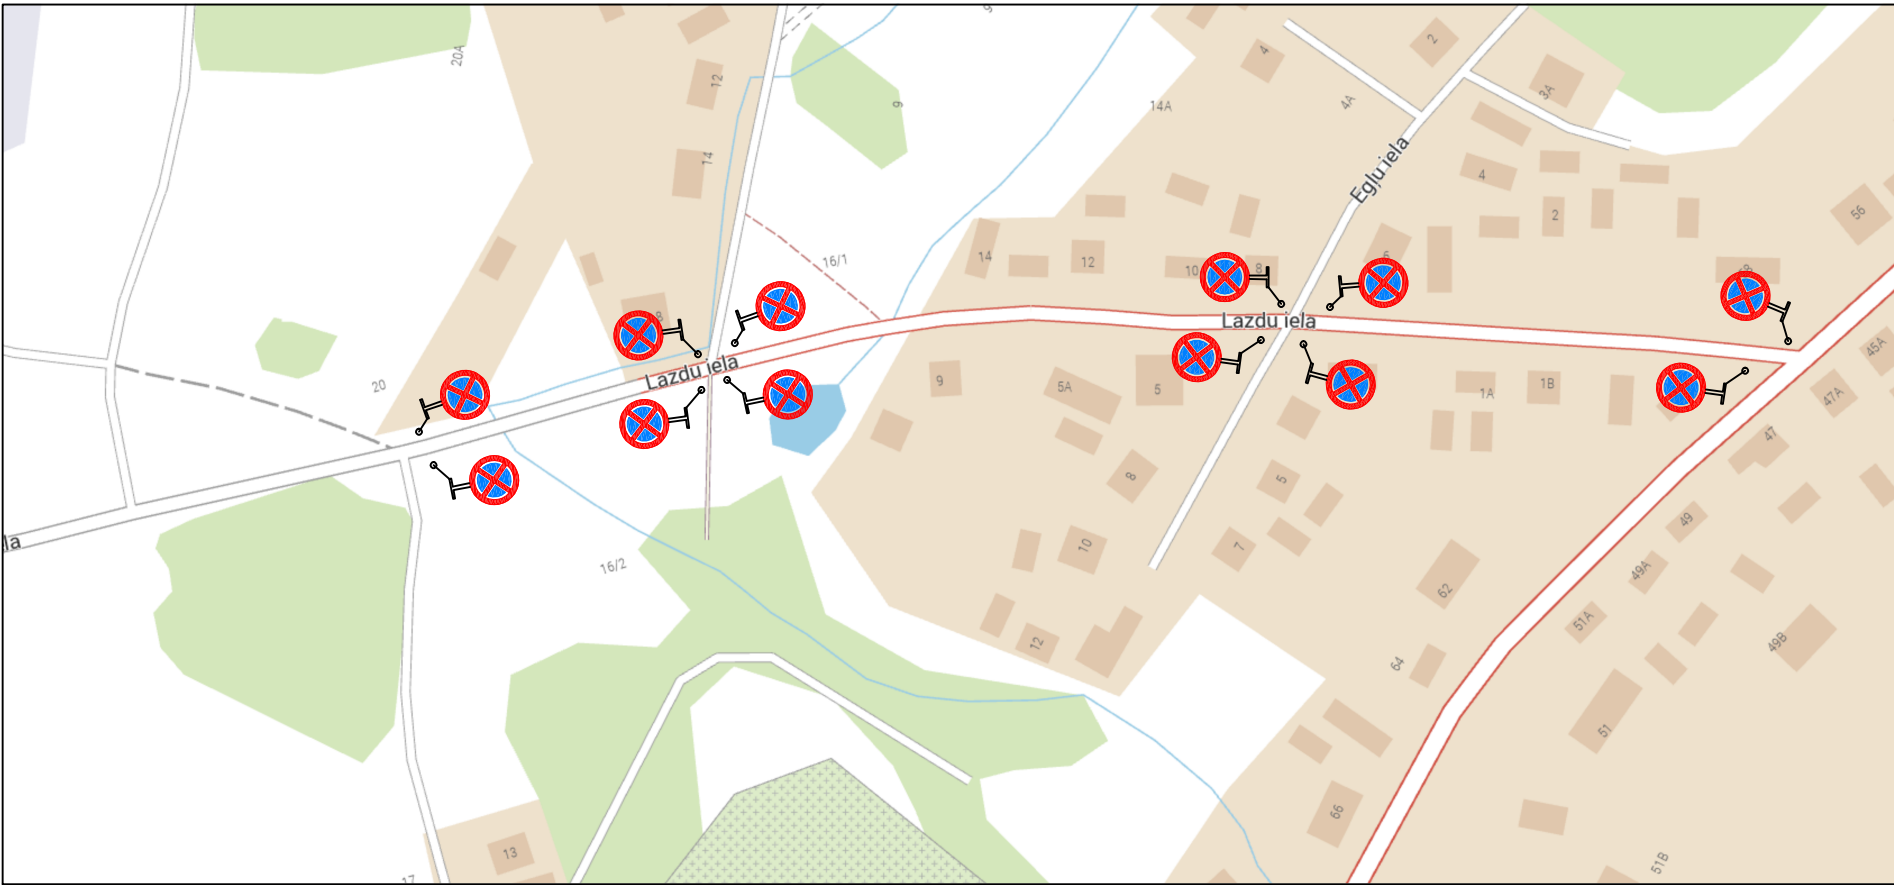

PIEZĪMES:

1. Izmēri doti metros.
2. Ceļa zīmes saskaņā ar LVS 77.
3. Ceļa zīmēm paredzēta 1. zīmes izmēru grupa.
4. Ceļa zīmēm paredzētas 1. klases gaismu atstarojošas virsmas.
5. Pagaidu satiksmes ierobežojumu darbība spēkā.

Madonas novada pašvaldība			Objekts:		
			Kalēju iela, Madona	Lapa	1
V. Uzvārds	Paraksts	Datums	Rasējums:	Lapu skaits	1
Izstrādāja E.Kitovs		27.08.2025.			
Apstiprināja U.Fjodorovs					
Rasējuma Nr.	MĒROGS		Satiksmes organizācijas izmaiņas		
CD-1					