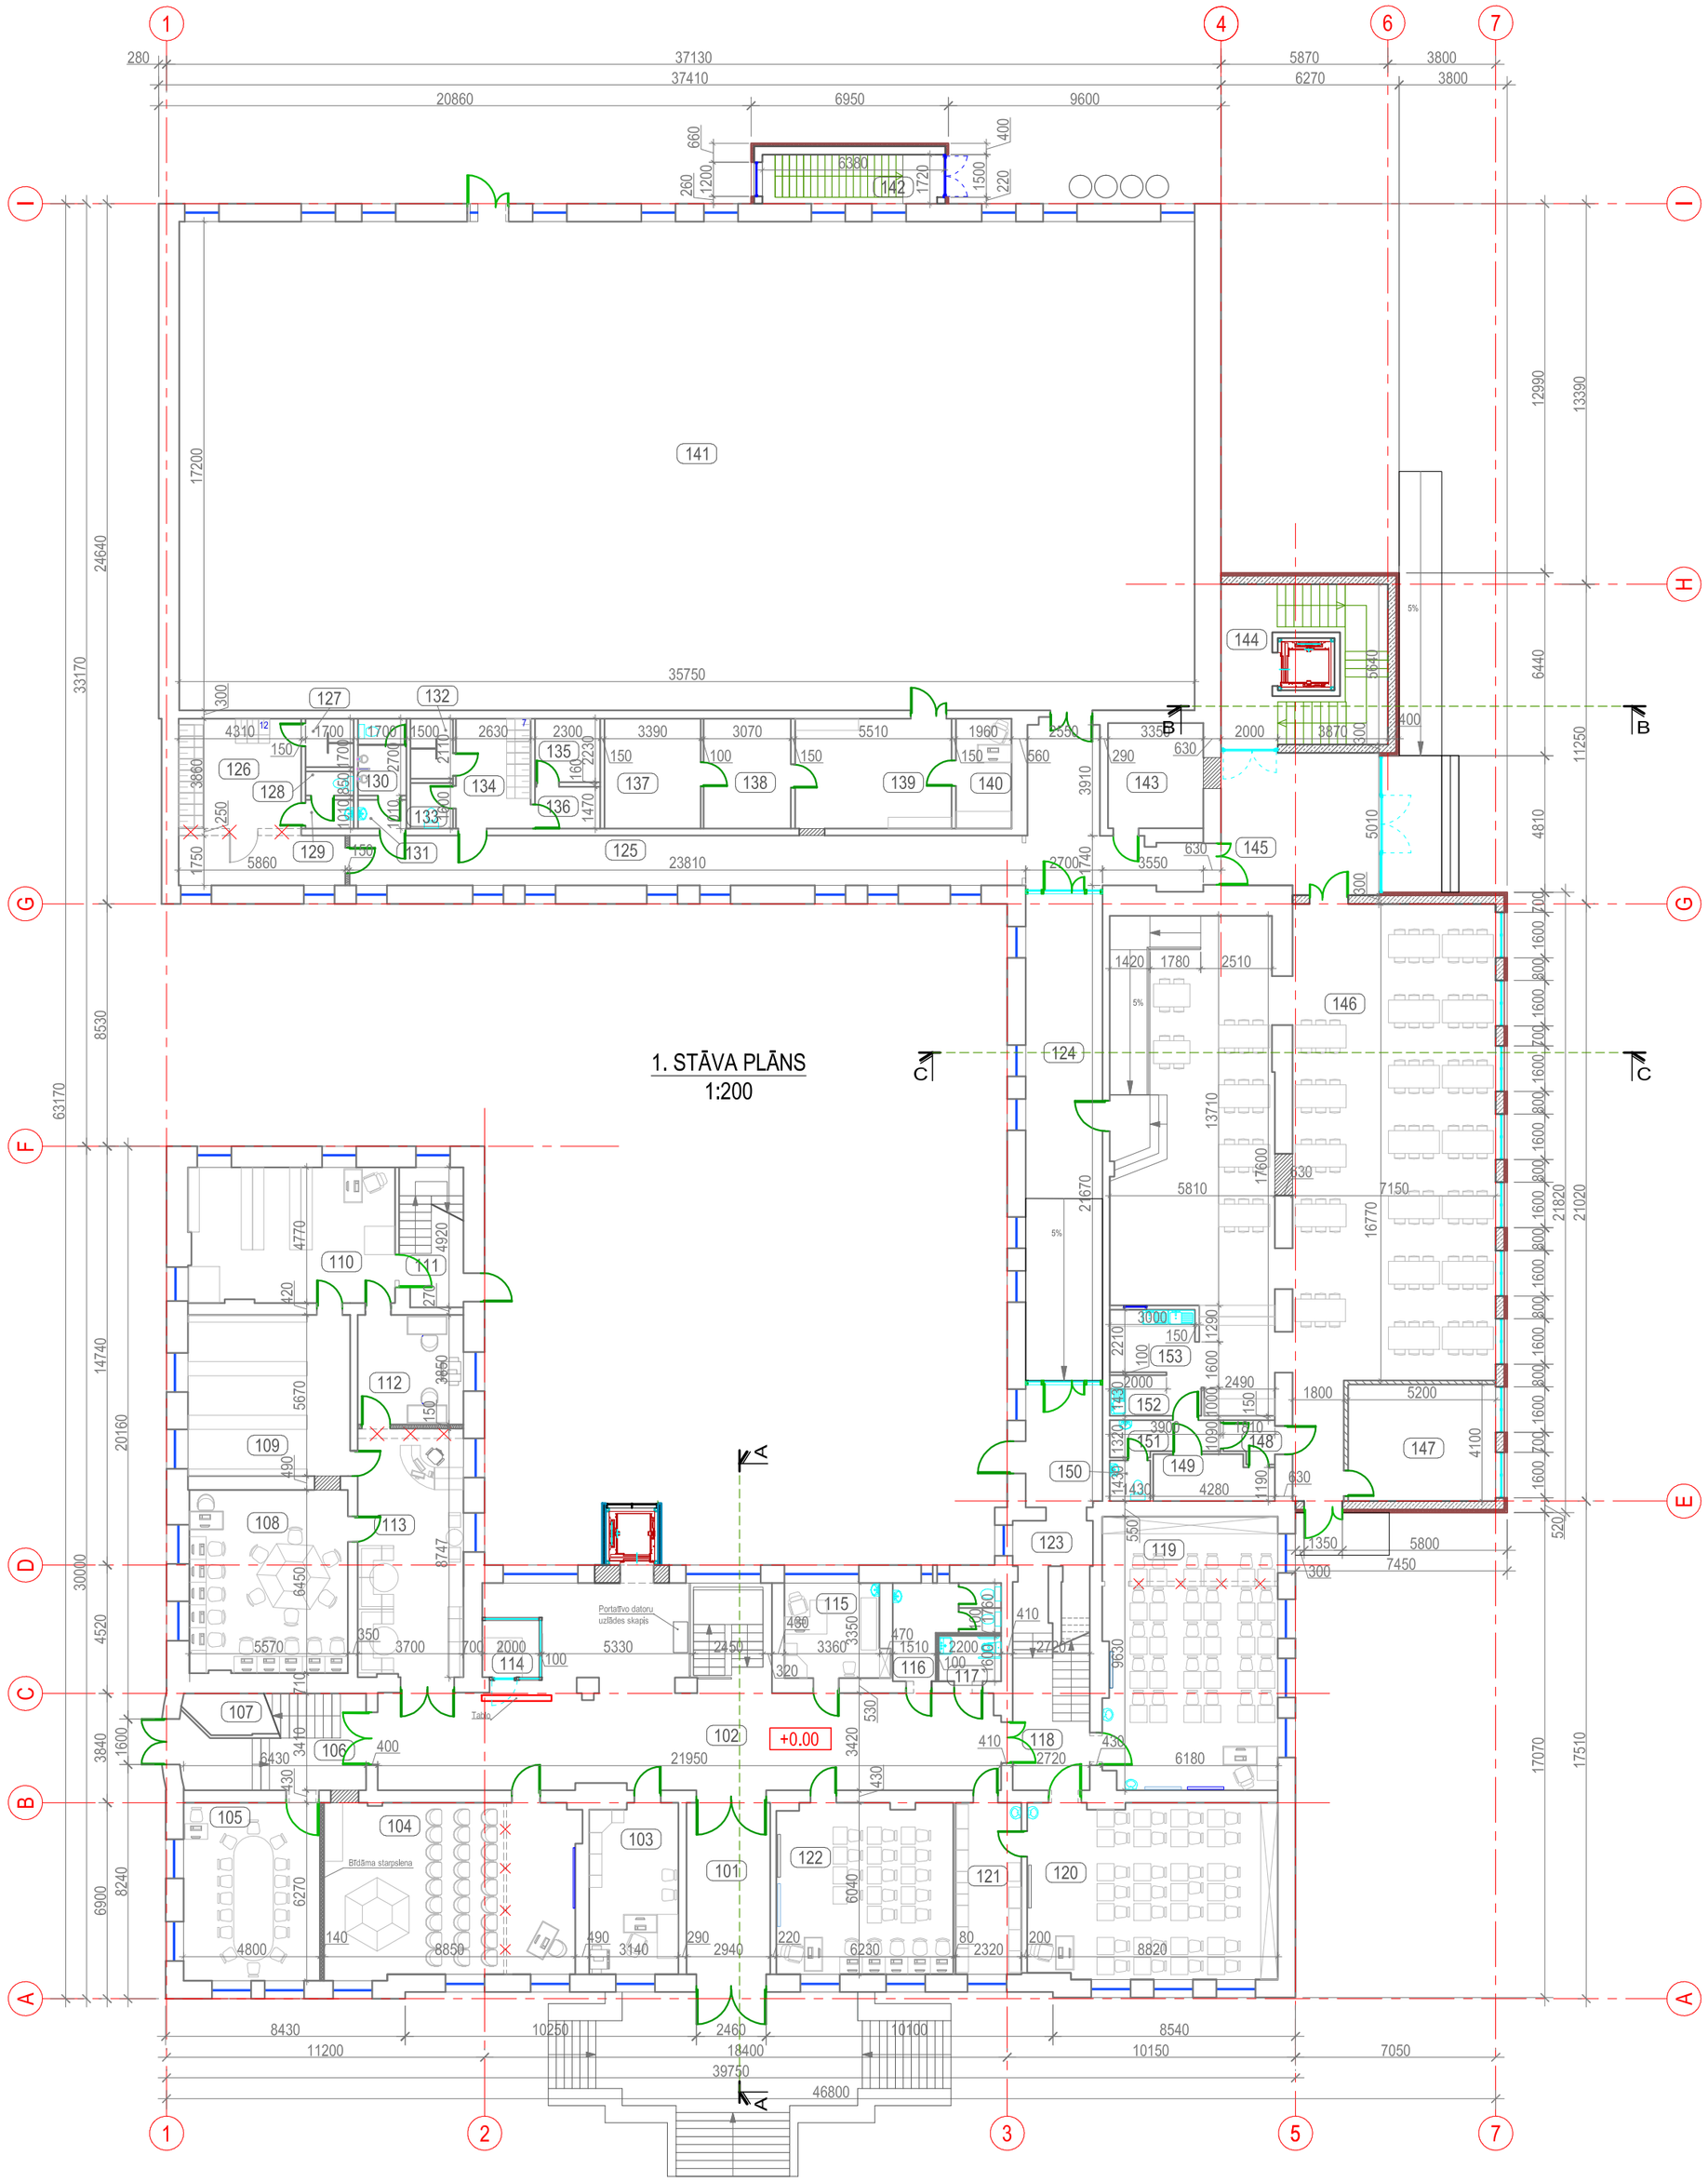

Telpu eksplikācija		
Nr.	Nosaukums	Platība (m2)
	1. STĀVS	**1800.80**
101	Vējtveris	17.70
102	Gaitenis	97.10
103	Saimnieka kabinets	18.60
104	Metodiskais kabinets	54.00
105	Skolēnu padomes kabinets	38.70
106	Kāpņu telpa	16.70
107	Palīgtelpa	4.80
108	Lasītava	35.90
109	Bibliotēka	32.40
110	Krātuve	34.50
111	Kāpņu telpa	5.60
112	Kopētava	14.30
113	Lasītava 2	32.40
114	Dežuranta telpa	4.00
115	Medicīnas kabinets	11.60
116	Sieviešu tualete	9.30
117	Invalīdu tualete	3.50
118	Kāpņu telpa	9.80
119	Matemātikas kabinets nr. 3	58.70
120	Fizikas kabinets	54.30
121	Palīgtelpa	14.00
122	Krievu nr. 2, vācu, franču valodu kabinets	37.20
123	Gaitenis	16.80
124	Gaitenis	46.20
125	Gaitenis	63.30
126	Ģērbtuve	28.00
127	Duša	2.90
128	Tualete	1.50
129	Priekštelpa	1.70
130	Tualete	4.60
131	Priekštelpa	1.70
132	Duša	3.20
133	Tualete	2.40
134	Ģērbtuve	10.20
135	Palīgtelpa	5.10
136	Priekštelpa	3.40
137	Palīgtelpa	13.10
138	Palīgtelpa	11.80
139	Palīgtelpa	21.30
140	Sporta treneru kabinets nr. 1	7.60
141	Sporta zāle	615.90
142	Kāpņu telpa	2.50
143	Palīgtelpa	12.40
144	Kāpņu telpa	10,80
145	Priekštelpa	27.20
146	Ēdamzāle	234.00
147	Siltummezgls	21.30
148	Gaitenis	2.40
149	Palīgtelpa	6.60
150	Tualete	2.00
151	Personāla telpa	4.60
152	Trauku mazgātuve	4.60
153	Trauku mazgātuve	6.60

APZĪMĒJUMI PLĀNĀ	
SHĒMA / APZIMĒJUMS	PASKAIDROJUMI
	Esošās sienas
	Demontējamās starpsienas
	Projektējamās reģipša starpsienas
	Projektējamās ārsienas
	Projektējamās mūra starpsienas EI60
	Sendvičpaneļu sienas
	Siltumizolācija
	Aizmūrējamās ailas
	Bīdāma starpsiena
	Projektējamās durvis
	Projektējamās durvis ugunsdrošās EI30
	Projektējamās stiklotās durvis
	Projektējamās stikla bloku starpsienas
	Esošie logi
	Esošie logi ar aptumšojumu
	Projektējamie logi
	Projektējamie logi ar aptumšojumu
	Projektējamās vitrīnas
	Pārseguma aile
202	Telpu numerācija
B B	Griezumu vietas

Piezīmes:

1. Rasējumus nedrīkst mērīt! Lasīt rakstītos izmērus!
2. Izmēri doti milimetros, augstuma atzīmes metros.
3. Uzmērijumi veikti 2016.gada novembrī.

CETURTAIS STILS	Dārza iela 20a, Lazdona LV-4824 Tālr. 48-22867 Reg.Nr. 55403015621, Bra., Nr 1200-R		MADONAS VALSTS ĢIMNĀZIJAS ĒKU KOMPLEKSA UN STADIONA PĀRBŪVE		
	Pasūtītājs: Madonas novada pašvaldība		Adrese: Skolas iela 10, Madona, Madonas novads.		Stadija: MBP
Būvproj. vad.	J. Moris	12.01.2017.	Rasējums:		
Būvproj.d.vad.	J. Moris	12.01.2017.	1. STĀVA PLĀNS		
Izstrādāja	E. Trizna	12.01.2017.	Mērogs: 1:200	Dat: 01.17.	Lapa: AR-03 Lapas: 11

C:\Users\Lietotajs\AppData\Local\Microsoft\Windows\INetCache\Content.Outlook\B7WUSUZA\MVĢ MBP (003).dwg, 22.05.2017. 14:28:00, DWG To PDF.pc5