


### 3. STĀVA PLĀNS 1:200

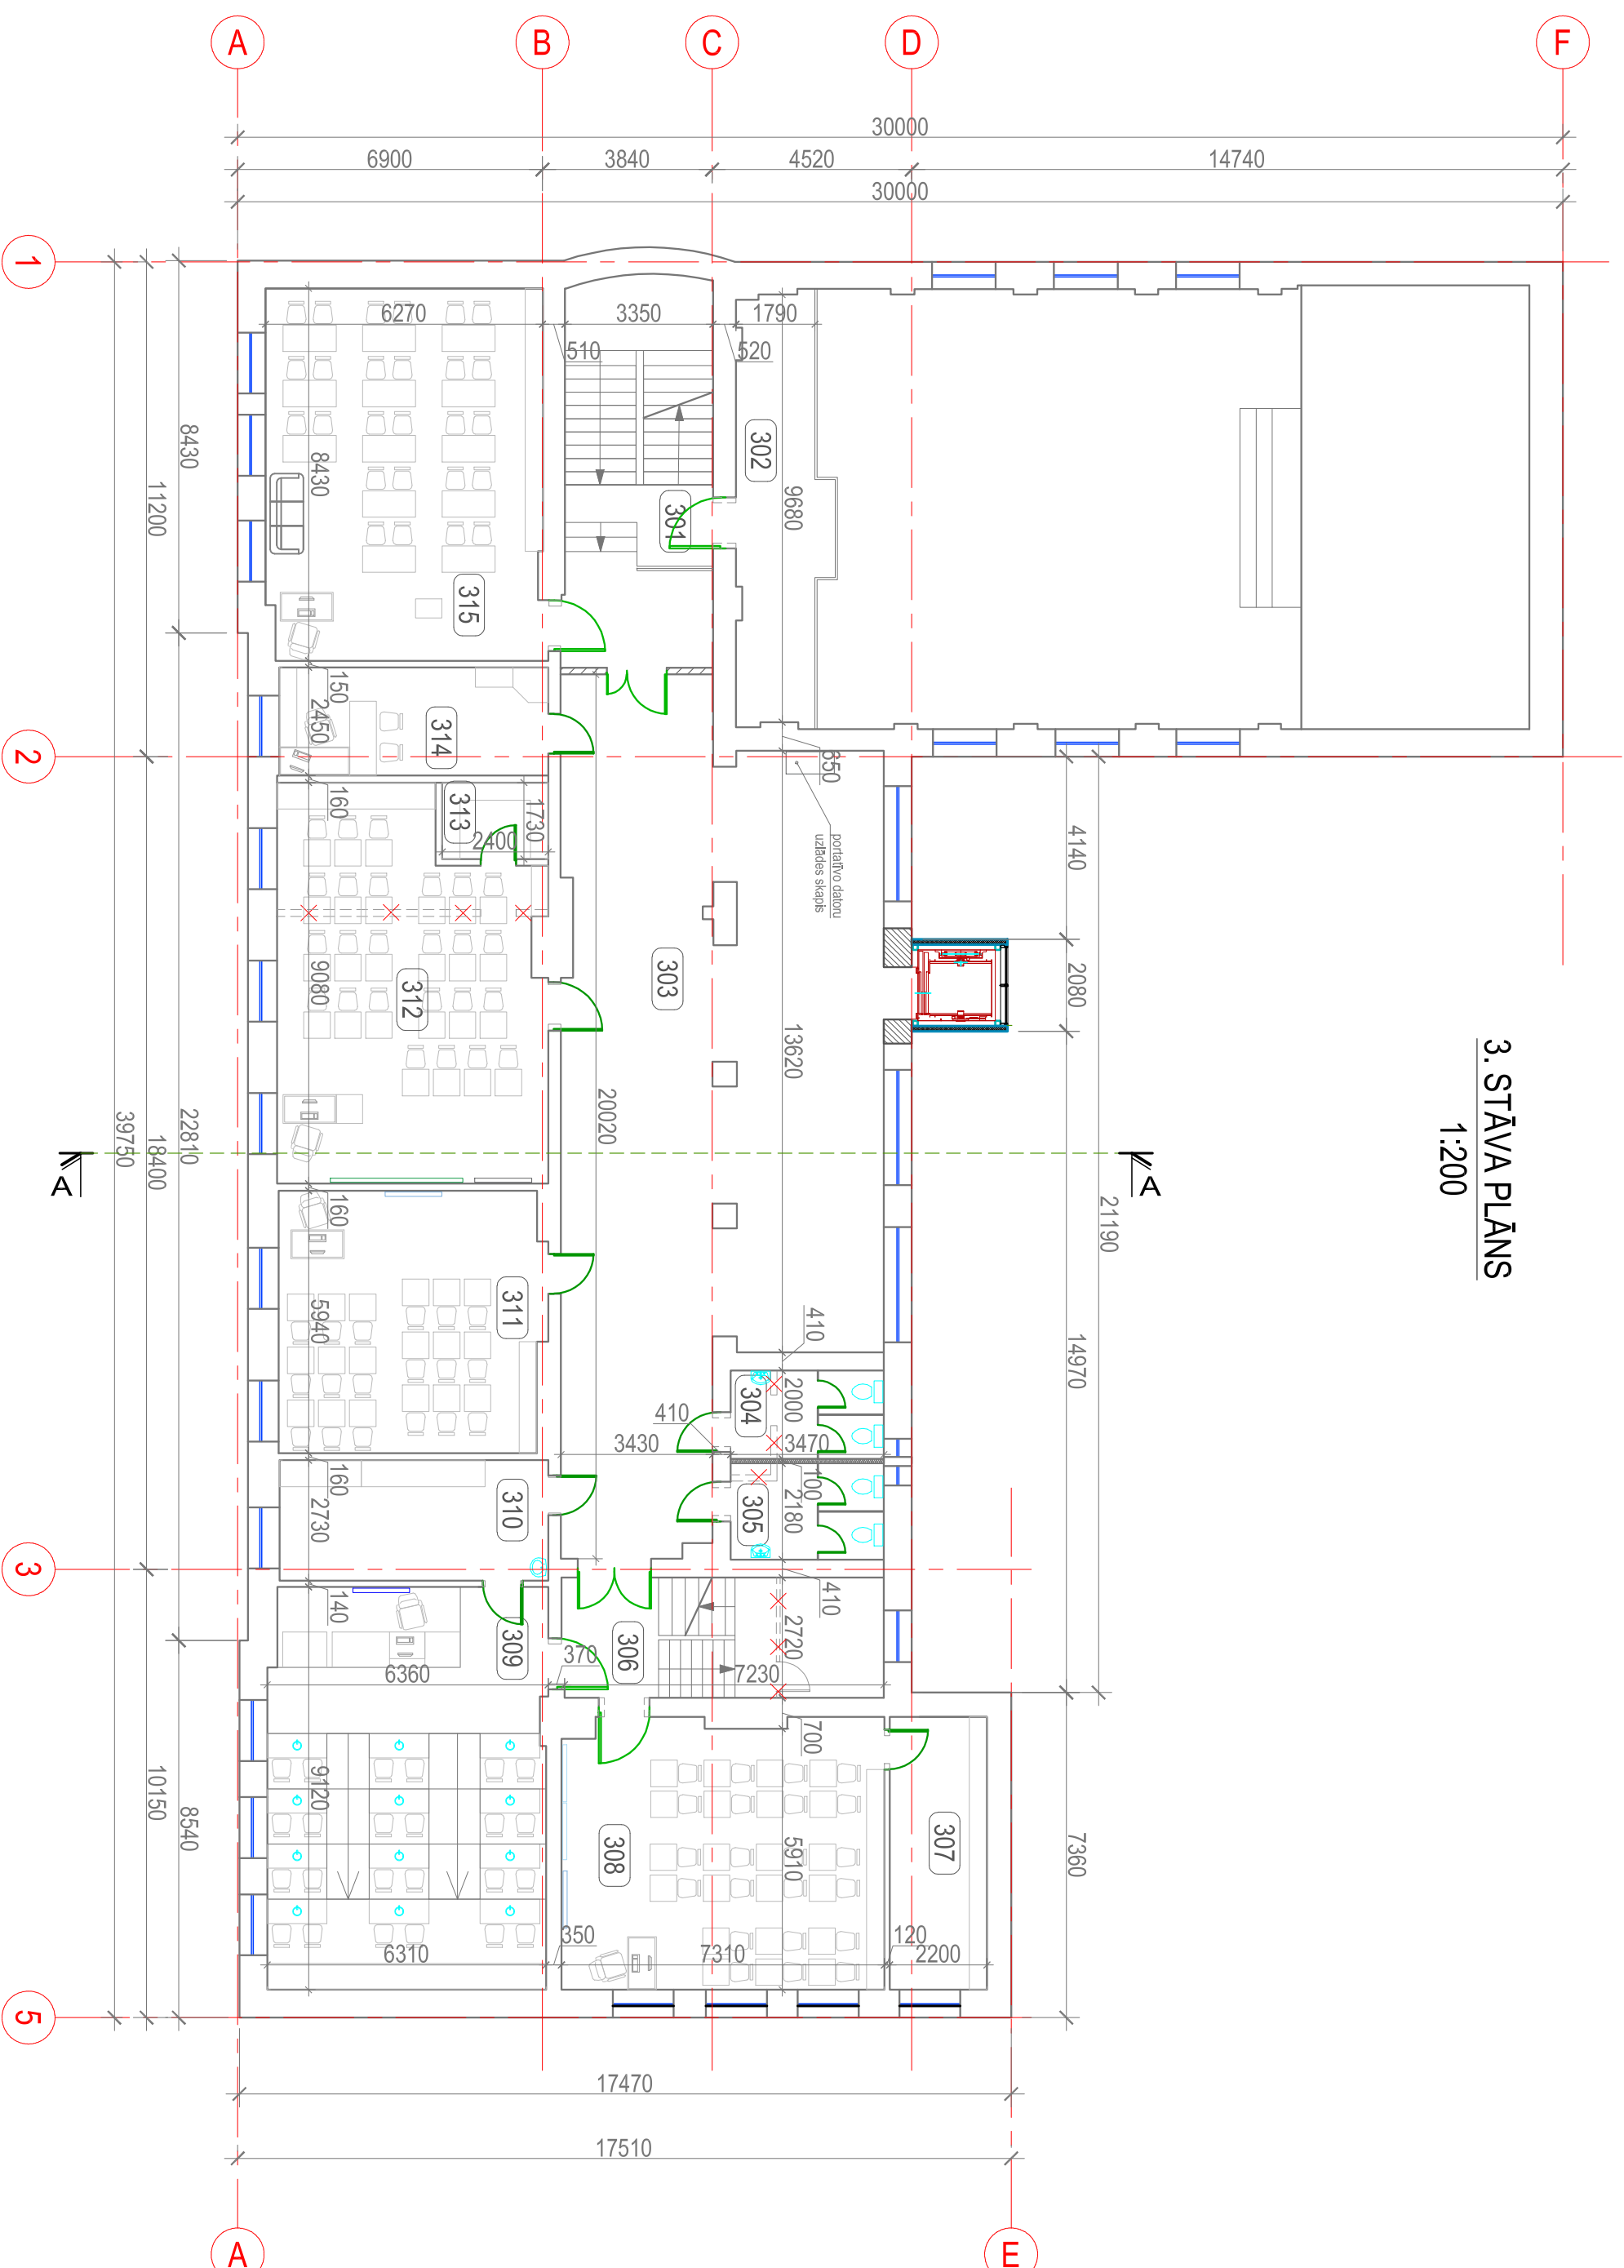

Telpu eksplikācija	
Nr.	Nosaukums
3. STĀVS	468.90
301	Kāpņu telpa
302	Balkons
303	Gaitenis
304	Sieviešu tualete
305	Vīriešu tualete
306	Kāpņu telpa
307	Palīgtelpa
308	Ģeogrāfijas kabinets
309	Ķīmijas kabinets
310	Palīgtelpa
311	Krievu valodas nr. 1 kabinets
312	Latviešu valodas un literatūras nr. 2 kabinets
313	Palīgtelpa
314	Vietnieka kabinets
315	Latviešu valodas un literatūras nr. 1 kabinets

APZĪMĒJUMI PLĀNĀ	
SHĒMA / APZĪMĒJUMS	PASKAIDROJUMI
	Esošās sienas
	Demonējamas starpstienas
	Projektējamās režģiša starpstienas
	Projektējamās ārsienas
	Projektējamās mūra starpstienas EI60
	Sendvičpaneļu sienas
	Siltumizolācija
	Aizsmērējamās aļģas
	Bīdāma starpstienas
	Projektējamās durvis
	Projektējamās durvis ugunsdrošās EI30
	Projektējamās siltklotās durvis
	Projektējamās siltka bloku starpstienas
	Esošie logi
	Esošie logi ar aptumšojoumu
	Projektējamie logi
	Projektējamie logi ar aptumšojoumu
	Projektējamās vīttnas
	Pārsēguma aļģe
	Telpu numerācija
	Griezumumu vietas

#### Piezīmes:

1. Rasējums nedrīkst mēriti! Lasti rakstītos izmērus!
2. Izmetri doti milimetros, augstuma atzīmes metros.
3. Uzņēmējumi veikti 2016.gada novembrī.

		Dārza iela 20a, Lazdona LV-4824 Tālr. 48-22867 Reg. Nr. 55403015621, Bra., Nr 1200-R	
Pasūtītājs: Madonas novada pašvaldība		Adrese: Skolas iela 10, Madona, Madonas novads.	
Būvproj. vad. J. Moris	Būvproj. d. vad. J. Moris	12.01.2017.	12.01.2017.
Izstrādātāja SIA "MVG MBP (003)"		2017. gada 12.01.17.	
3. STĀVA PLĀNS		DWG TO PDF	DWG TO PDF
Datums: 2017. gada 01.12.		Datums: 01.12.2017.	Datums: 01.12.2017.
Lapas: AR-05		Lapas: 11	