


PROJEKTĒTĀ ŪDENSAPGĀDES UN KANALIZĀCIJAS SISTĒMAS SHĒMA BARKAVAS CIEMĀ

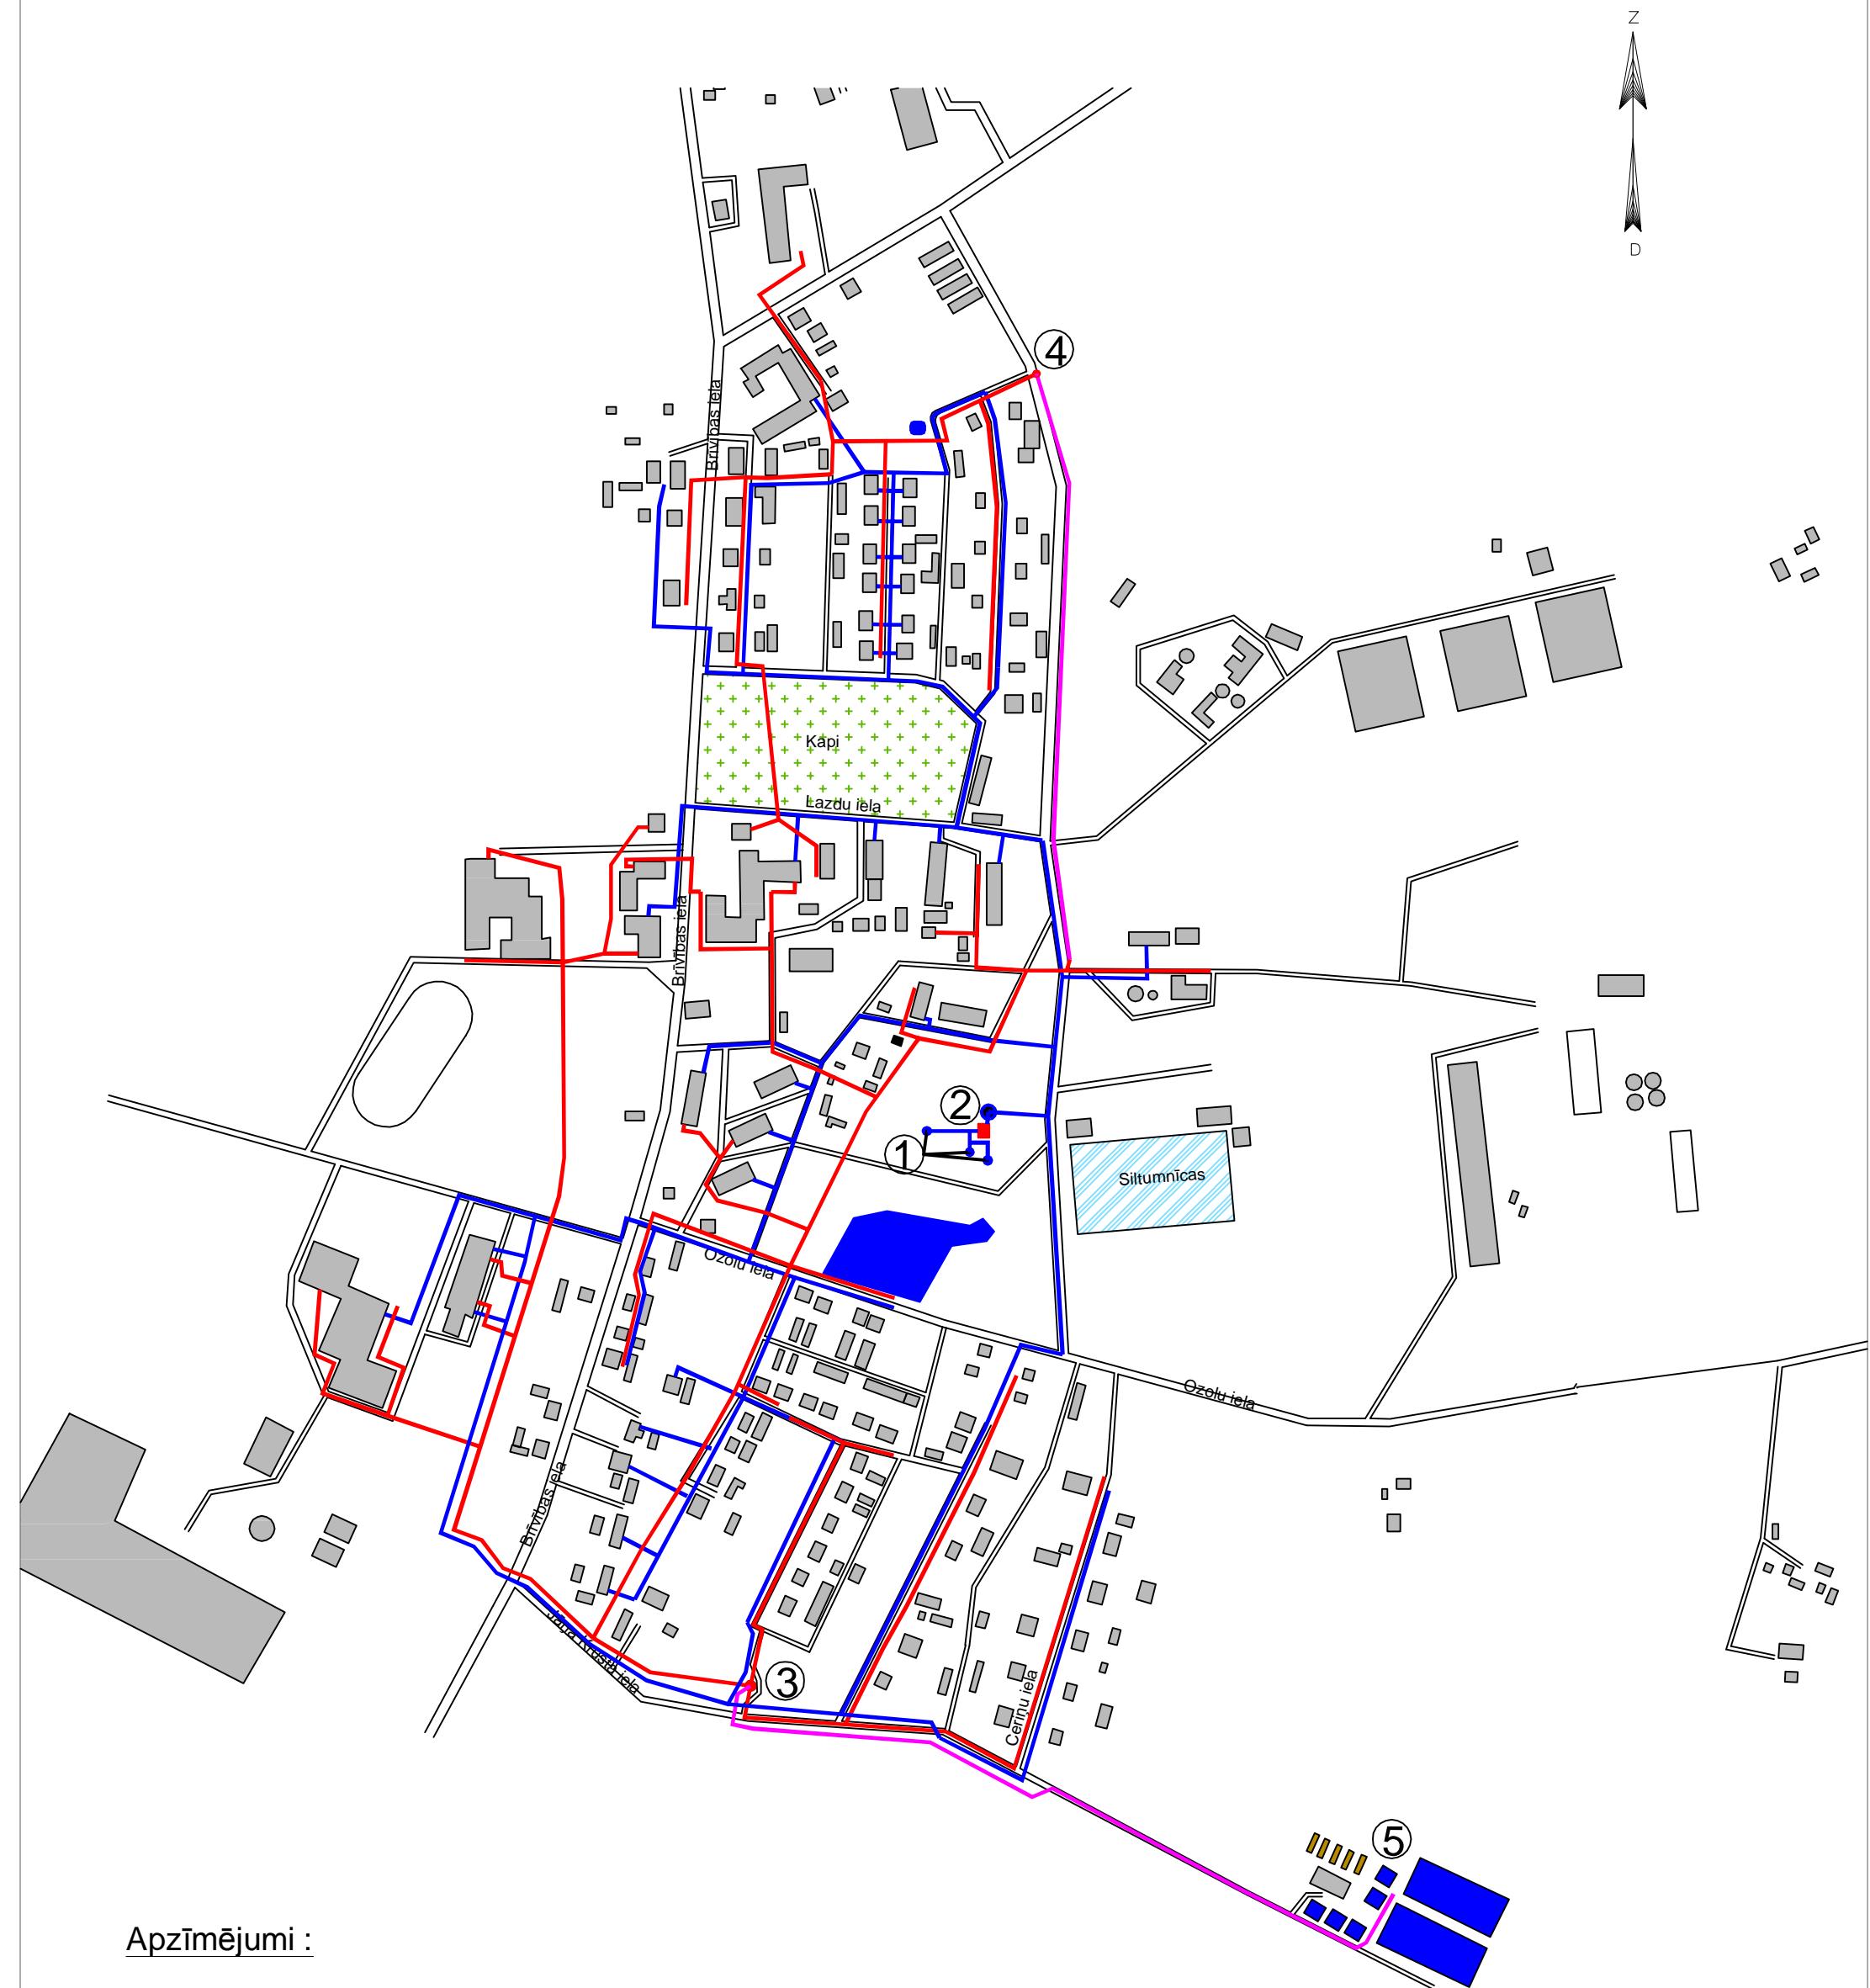

Apzīmējumi :

- Jaunprojektējams un rekonstruējams kanalizācijas tīklis
- Jaunprojektējams un rekonstruējams ūdensapgādes tīklis
- Jaunprojektējams kanalizācijas spiedvads
- █ Esošie dīķi un citas ūdenstilpes
- Esošo kapu teritorija
- Esošā teritorijas apbūve
- Esošo kanalizācijas noteikudeņu attīrišanas iekārtu komplekss

1. Esošie ūdensapgādes urbumi (rekonstruējami un tamponējami)

2. Esošais ūdenstornis un ūdens sagatavošanas stacija

3. Esošās kanalizācijas sūkņu stacijas renovācija/jaunas izbūve

4. Jaunas kanalizācijas sūkņu stacijas izbūve

5. Jaunu attīrišanas ietašu izbūve