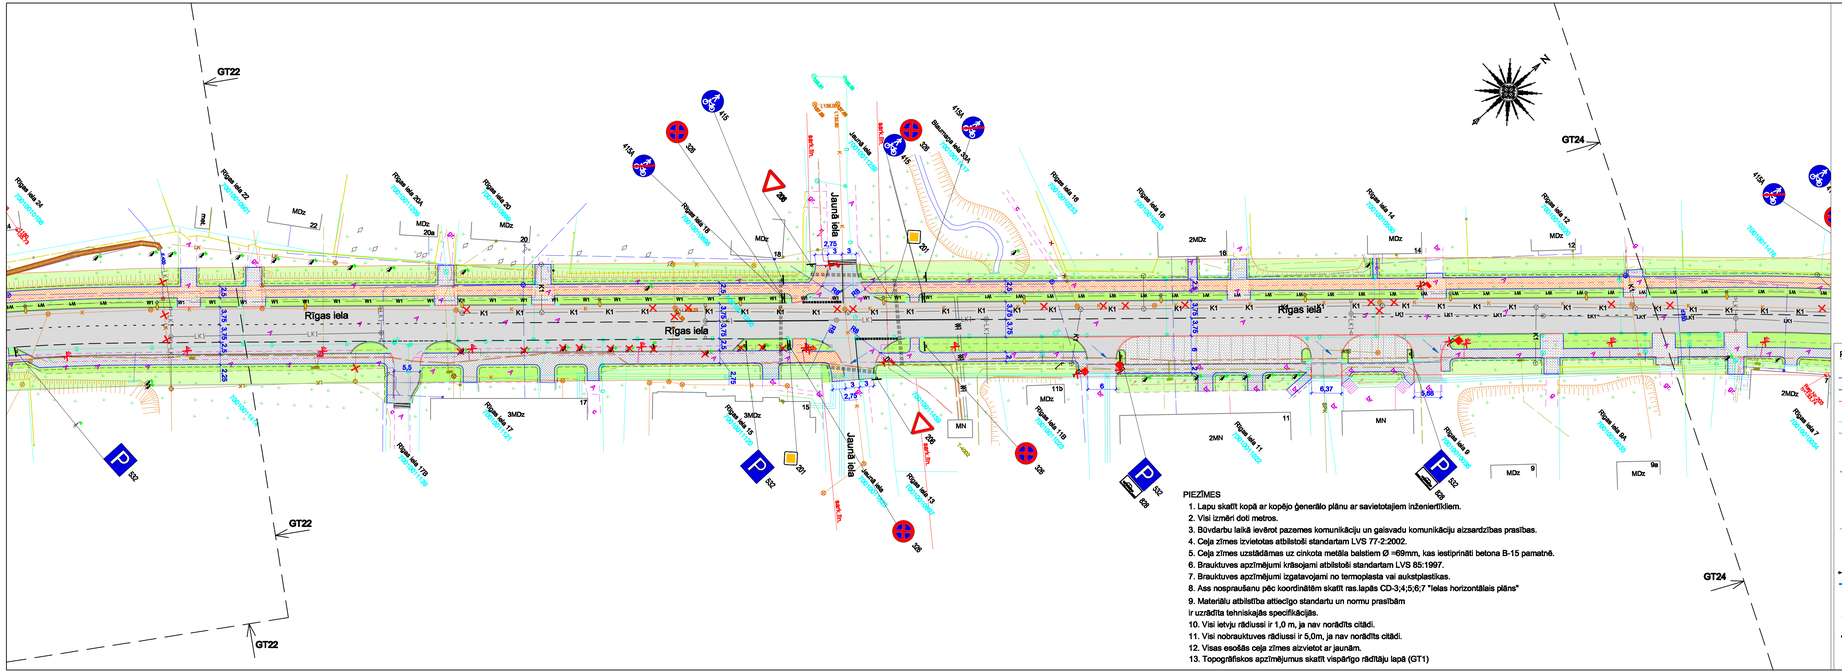

PIEZĪMES

1. Lapu skatīt kopā ar kopējo ģenerālo plānu ar savietotajiem inženiertīklem.
2. Visi izmēri doti metros.
3. Būvdarbu laikā ievērot pazemes komunikāciju un gaisvadu komunikāciju aizsardzības prasības.
4. Ceļa zīmes izvietotas atbilstoši standartam LVS 77-2:2002.
5. Ceļa zīmes uzstādāmas uz cinkota metāla balstiem Ø =69mm, kas iestiprināti betona B-15 pamatnē.
6. Brauktuves apzīmējumi krāsojami atbilstoši standartam LVS 85:1997.
7. Brauktuves apzīmējumi izgatavojami no termoplasta vai aukstplastikas.
8. Ass nospraušanu pēc koordinātām skatīt ras.lapās CD-3;4;5;6;7 "Ielas horizontālais plāns"
9. Materiālu atbilstība attiecīgo standartu un normu prasībām
ir uzrādīta tehniskajās specifikācijās.
10. Visi letvju rādiusi ir 1,0 m, ja nav norādīts citādi.
11. Visi nobrauktuves rādiusi ir 5,0m, ja nav norādīts citādi.
12. Visas esošās ceļa zīmes aizvietot ar jaunām.
13. Topogrāfiskos apzīmējumus skatīt vispārīgo rādītāju lapā (GT1)

PROJEKTĒTO SEGU UN KLĀTŅU EKSPLIKĀCIJA:

Veids	Konstrukcija	Kārtu nosaukumi	Veids	Konstrukcija	Kārtu nosaukumi
1. TIPS asfaltbetons	1. 2. 3. 4. 5.	Segas konstrukcija projektējamam asfaltbetona segumam brauktuvē: 1. A/bet AC16 surf, AADT, pievestā 1501-3500, h=5cm 2. A/bet AC22 base/bin, AADT, smagie 101-500, h=6cm 3. Šķembu maisījums (fr.0-45mm), h=20cm 4. Vidēji rupja smilts ar filtrācijas koeficientu > 1m/dnn, h=40cm un 50cm 5. Esoša grunts, noplanēta un izlīdzināta	5. TIPS laukakmens	1. 2. 3. 4.	Segas konstrukcija projektējamām saliņām 1. Laukakmens, ieborēts betonā B20, h=15-15cm tai skaitā 5 cm betona B20 spilvens zem tā 2. Šķembu maisījums (0-45mm), h=18cm 3. Vidēji rupja smilts ar filtrācijas koeficientu > 1m/dnn, hvsa=30cm 4. Esoša grunts, noplanēta un izlīdzināta
2. TIPS asfaltbetons	1. 2. 3. 4.	Segas konstrukcija projektējamam asfaltbetona segumam nobrauktuvēm: 1. A/bet AC16 surf,AADT, pievestā≤500, h=5cm 2. Šķembu maisījums (fr.0-45mm), h=20cm 3. Vidēji rupja smilts ar filtrācijas koeficientu > 1m/dnn, h=30cm 4. Esoša grunts, noplanēta un izlīdzināta	6. TIPS nomales	1. 2. 3. 4.	Segas konstrukcijas projektējamām nomalēm: 1. Šķembu maisījums (fr.0-32mm), hvid=9cm 2. Šķembu maisījums (fr.0-45mm), h=20cm 3. Vidēji rupja smilts ar filtrācijas koeficientu > 1m/dnn, h=40cm 4. Esoša grunts, noplanēta un izlīdzināta
3. TIPS bruģakmens	1. 2. 3. 4. 5.	Segas konstrukcija projektējamam bruģakmens segumam ietvēmi/velocelšļiem: 1. Betona bruģakmens, h=6cm 2. Izlīdzinošais smilts slānis , h=5cm 3. Šķembu maisījums (0-45mm), h=15cm 4. Vidēji rupja smilts ar filtrācijas koeficientu > 1m/dnn, h.sav=30cm 5. Esoša grunts, noplanēta un izlīdzināta	7. TIPS zālieņa	1. 2.	Zālieņa: 1. Mehanizēme apsēta ar daudzgadīgu zālāju, hvid=10cm 2. Esoša vai uzbērta grunts, noplanēta un izlīdzināta
4. TIPS bruģakmens	1. 2. 3. 4. 5.	Segas konstrukcija projektējamam bruģakmens segumam nobrauktuvēm 1. Betona bruģakmens, h=6cm 2. Izlīdzinošais smilts slānis , h=5cm 3. Šķembu maisījums (0-45mm), h=18cm 4. Vidēji rupja smilts ar filtrācijas koeficientu > 1m/dnn, hvsa=30cm 5. Esoša grunts, noplanēta un izlīdzināta	8. TIPS frēzēšana	1. 2. 3.	Segas konstrukcija projektējamam asfaltbetona segumam satiksmes vietās: 1. Esošā a/bet frēzēšana, h=10cm un segas virsmārtas atjaunošana ar AC11 surf, AADT, pievestā≤500, h=4cm 2.Esoša asfaltbetona apskārkārta 3. Esošā segas konstrukcija

PIEŅEMTIE APZĪMĒJUMI

- Projektējamā trotuāra apmale
- Projektējamā ceļa apmale 12cm virs brauktuves
- Projektējamā ceļa apmale 2 cm virs brauktuves, velocelšļami 0 cm virs brauktuves
- Projektējamā slīpā ceļa apmale
- Projektējamā nomale
- Projektējamā ceļa ass, piketāža
- ∘41 Projektējamo punktu piesaistes koordinātēs
- **Projektējamā kabeļu aizsargčaula**
- Demontējamie objekti
- K1 **Projektējamā saimnieciskā kanalizācija**
- U1 Projektējamais ūdensvads
- LK1 Projektējamā lietusūdens kanalizācija
- W1 Projektējamais apgaismes elektrokabelis
- un.3 Ģeoloģiskā urbuma vieta, urbuma numurs
- Projektējamie attālumi horizontālajā projekcijā (m)
- **Projektējamā gājēju vai velobrauktūju aizsargbarjera**
- **Projektējamā vertikālā hidroizolācija**
- Projektējamā nogāze
- **Projektējamā caurteka**
- Apzīmētās vietas kuras izstrādājamas cita **projekta ietvaros**
- 415A Ceļazīmes izkārtojums uz stabe un apzīmējums
- 820(20m) Ceļa horizontālā apzīmējuma numurs un apzīmējuma garums

Lapu izvietojuma shēma

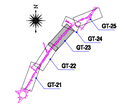

SIA "CERB PROJEKTI" Vaidelotes bulvāris18, Madona Tālr. 4860866, Fax: 4860861				Pasūtītājs: Madonas novada pašvaldība		Rasējuma marķa	GT
	V. Uzvards	Paraksts	Datums	Projekta nosaukums		Stadija	Mērogs
Proj.vad.	A.Ciesns		01.02.10.	Rīgas un Dārza ielu rekonstrukcija Madonā		TP	1:500
Proj.apr.vad.	A.Ciesns		01.02.10.				
Izstrād.	J. Šīna		01.02.10.				
				Satiksmes organizācijas un segumu plāns		Lapa	Lapu skaits
						23	
Pasūtījuma Nr. CB/09/-10							
Arhīva Nr.	CP/2010/03/121						