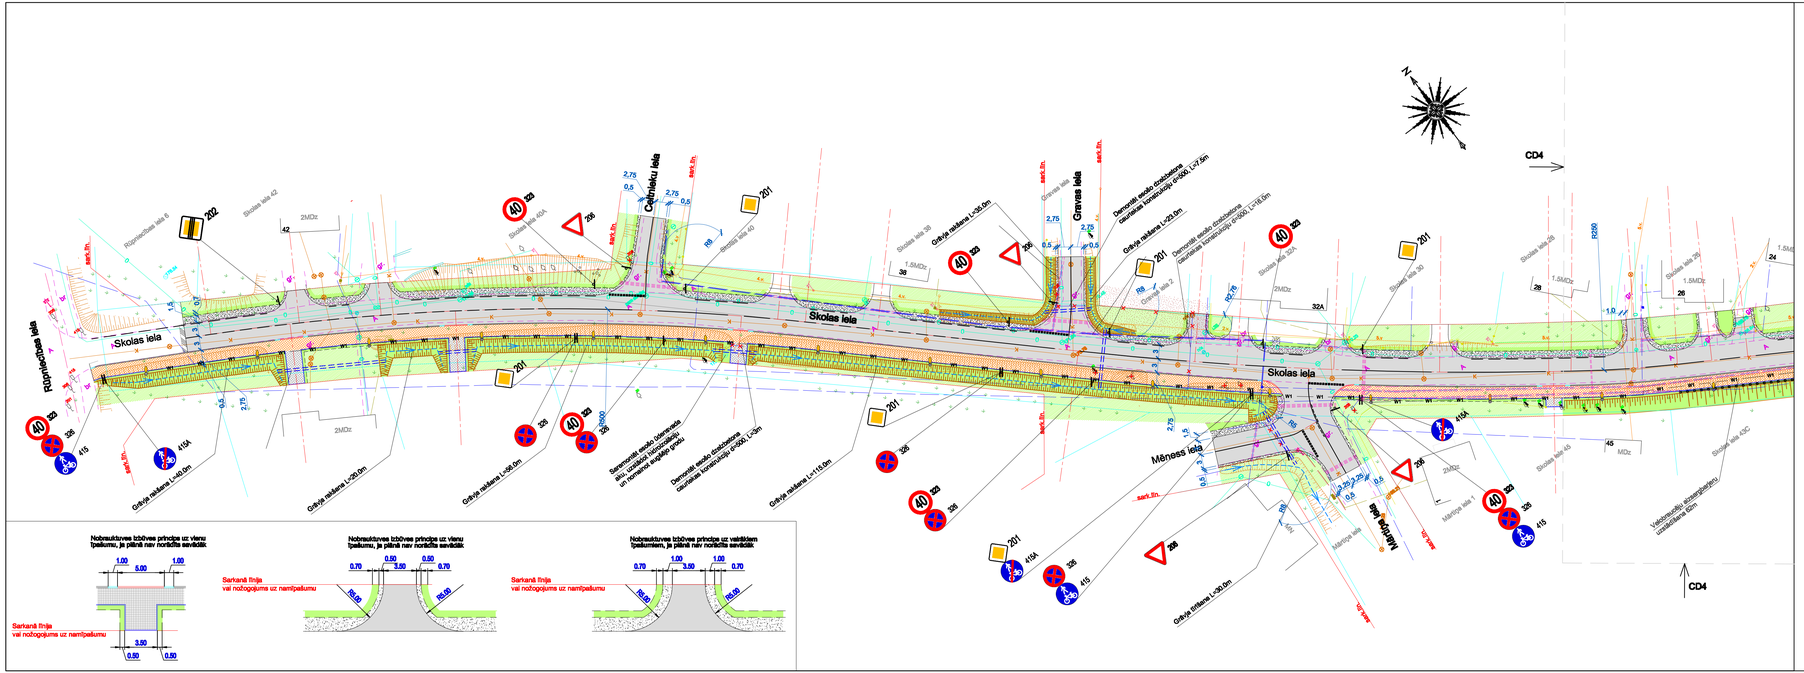

Lapu izvietojuma shēma

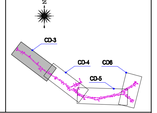

PIEŅEMTIE APZĪMĒJUMI

- Projektējamais asfaltbetona segums
- Projektējamais dabīgā akmens segums
- Projektējamās bruģa gājēju ietves un nobraukums uz namīpašumiem
- Projektējamais apvienotais gājēju un velosaliņš
- Projektējamā zaļā zona
- Saglabājamā zaļā zona
- Projektējamā grants nomale
- Esošā asfaltbetona frēzēšana
- Projektējamā trotuāra apmale
- Projektējamā celja apmale 12cm virs brauktuves
- Projektējamā celja apmale 2 cm virs brauktuves, velosaliņam 0 cm virs brauktuves
- Projektējamā sīlpā celja apmale
- Projektējamā nomale
- Projektējamā gājēju aizsargbarjera
- 2.5% Projektējamā slita
- 530 Projektējamā celja ass, pikketāža
- Projektējamā nogāze
- Projektējamā caurteka
- PP DD560, L=24.0 Plastmasas caurtekas, diametrs un garums
- K1 Projektējamā saimniecisko kanalizācija
- U1 Projektējamais ūdensvads
- LK1 Projektējamā lietusūdens kanalizācija
- Projektējamo punktu piesaistes koordinātās
- Projektējamās rezerves aizsargcaurules
- Demontējamie objekti
- W1 Projektējamais apgaismes elektrokabelis
- Ģeoloģiskā urbuma vieta, urbuma numurs
- Apzīmēšās vietas kuras izstrādājamas cita projekta ietvaros
- Projektējamie attālumi horizontālajā projekcijā (m)
- Grāvja tekne

PIEZĪMES

1. Lapu skatīt kopā ar kopējo ģenerālo plānu ar savietotajiem inženierTīkliem.
2. Izmēri un augstuma atzīmes doti metros, krituma - procentos.
3. Būvdarbu laikā ievērot pazemes komunikāciju un gaisvadu komunikāciju aizsardzības prasības.
4. Materiālu atbilstība attiecīgo standartu un normu prasībām ir uzrādīta tehniskajās specifikācijās.
5. Ielas šķērsprofilus skatīt ras lapā CD15;16;17
6. Visi ietvju rādiusi ir 1,0m, ja nav norādīts citādi.
7. Nobrauktuves pieslēdzas taisnā leņķī attiecībā pret ielas asi ja nav norādīts savādāk.
8. Garenprofils dots pa brauktuves asi.
9. Veikt nepieciešamās inženierkomunikāciju aku lūku augstumu korekcijas.
10. UZMANĪBU!
Pirms būvdarbu uzsākšanas precizēt inženierkomunikāciju atrašanas vietu.
Ja nepieciešams paredzēt inženierkomunikāciju aizsardzību.
11. Būvniecības darbu secību skatīt paskaidrojuma rakstā
12. Topogrāfiskos apzīmējumus skatīt vispārīgo rādītāju lapā (CD1)

SIA" C PROJEKTI" Veldzēšanas ielā 6, Madonas Tālr. 4809888, Fakss 4809801				Pasūtītājs: Madonas novada pašvaldība		Rasējuma marķa CD
	V. Ličverde	Parak.	Datums	Projekta nosaukums	Stadija	Mērogs
Proj.vad.	A.Cīsere		01.02.16.	Skolas un Upes ielu rekonstrukcija Madonā	TP	1:500
Proj.asist.vad.	A.Cīsere		01.02.16.			
Izstrād.	J. Šīne		01.02.16.			
				Ielas horizontālais plāns	Lapa	Lapu skaits
Pasūtījums Nr. 10/0SI-04					3	
Arhīva Nr.	CP/2210/0/2/04					