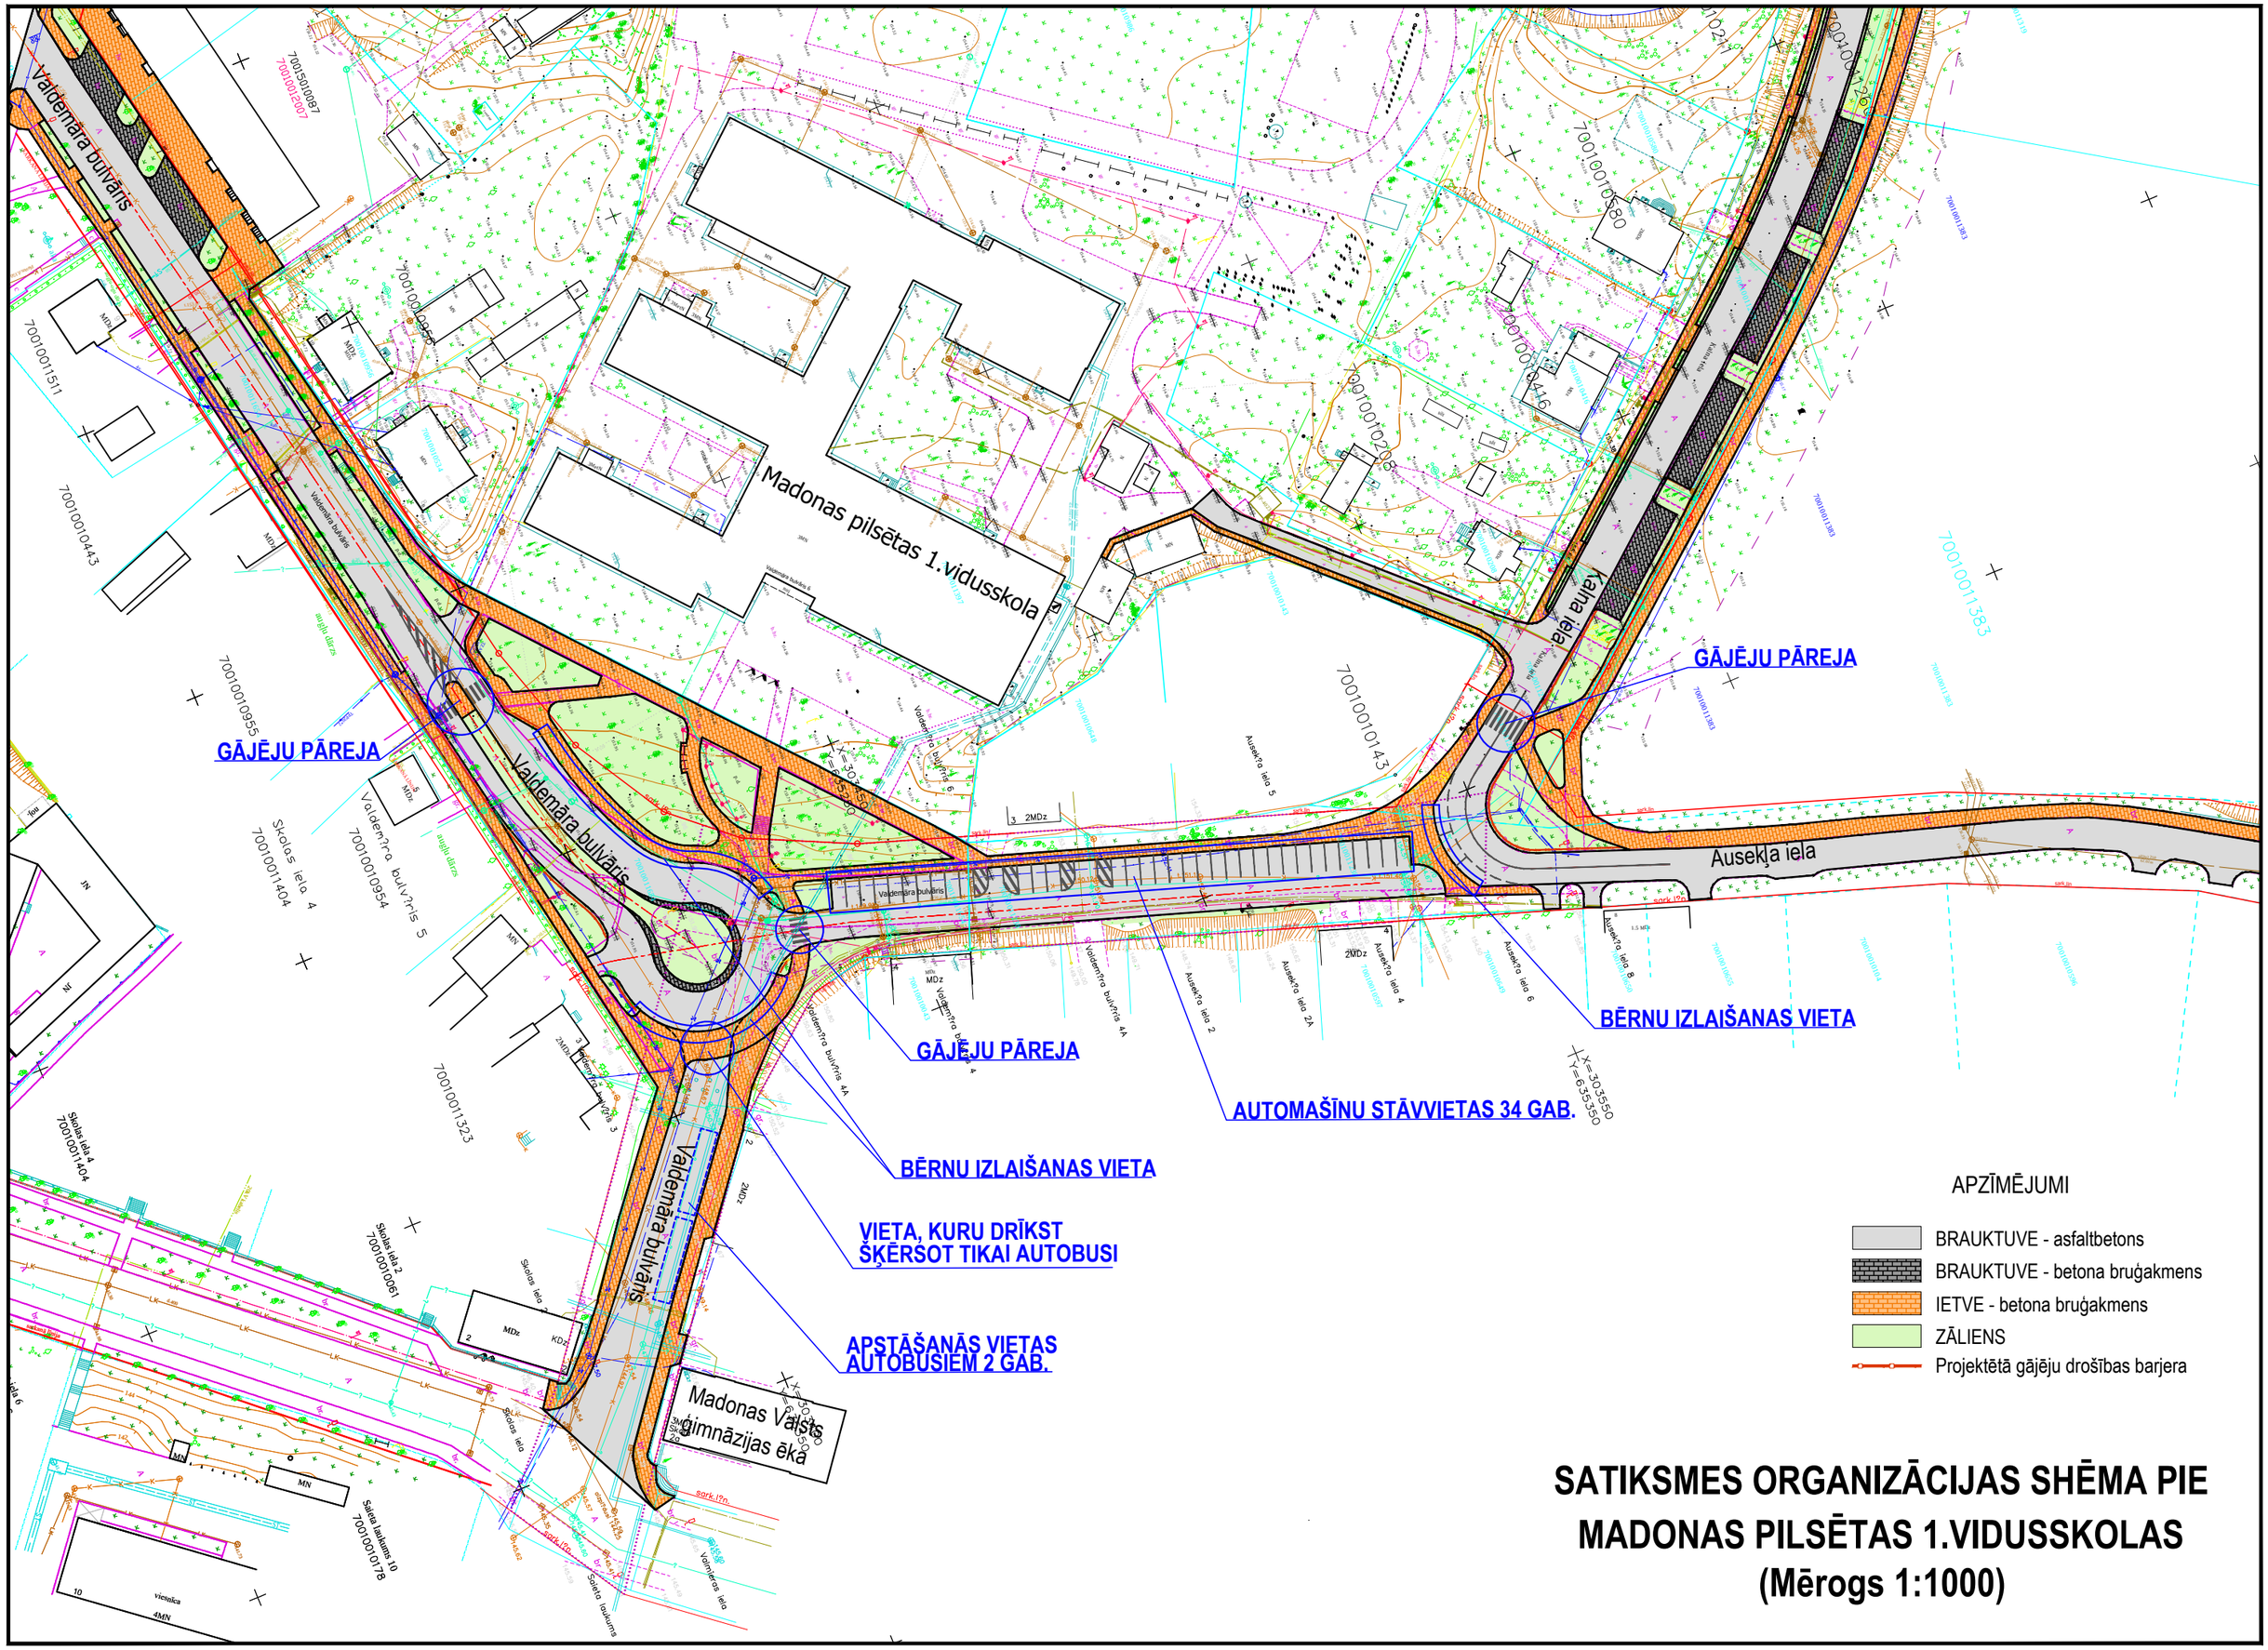

SATIKSMES ORGANIZĀCIJAS SHĒMA PIE MADONAS PILSĒTAS 1.VIDUSSKOLAS

(Mērogs 1:1000)