GENERĀLPLĀNS

M 1:500

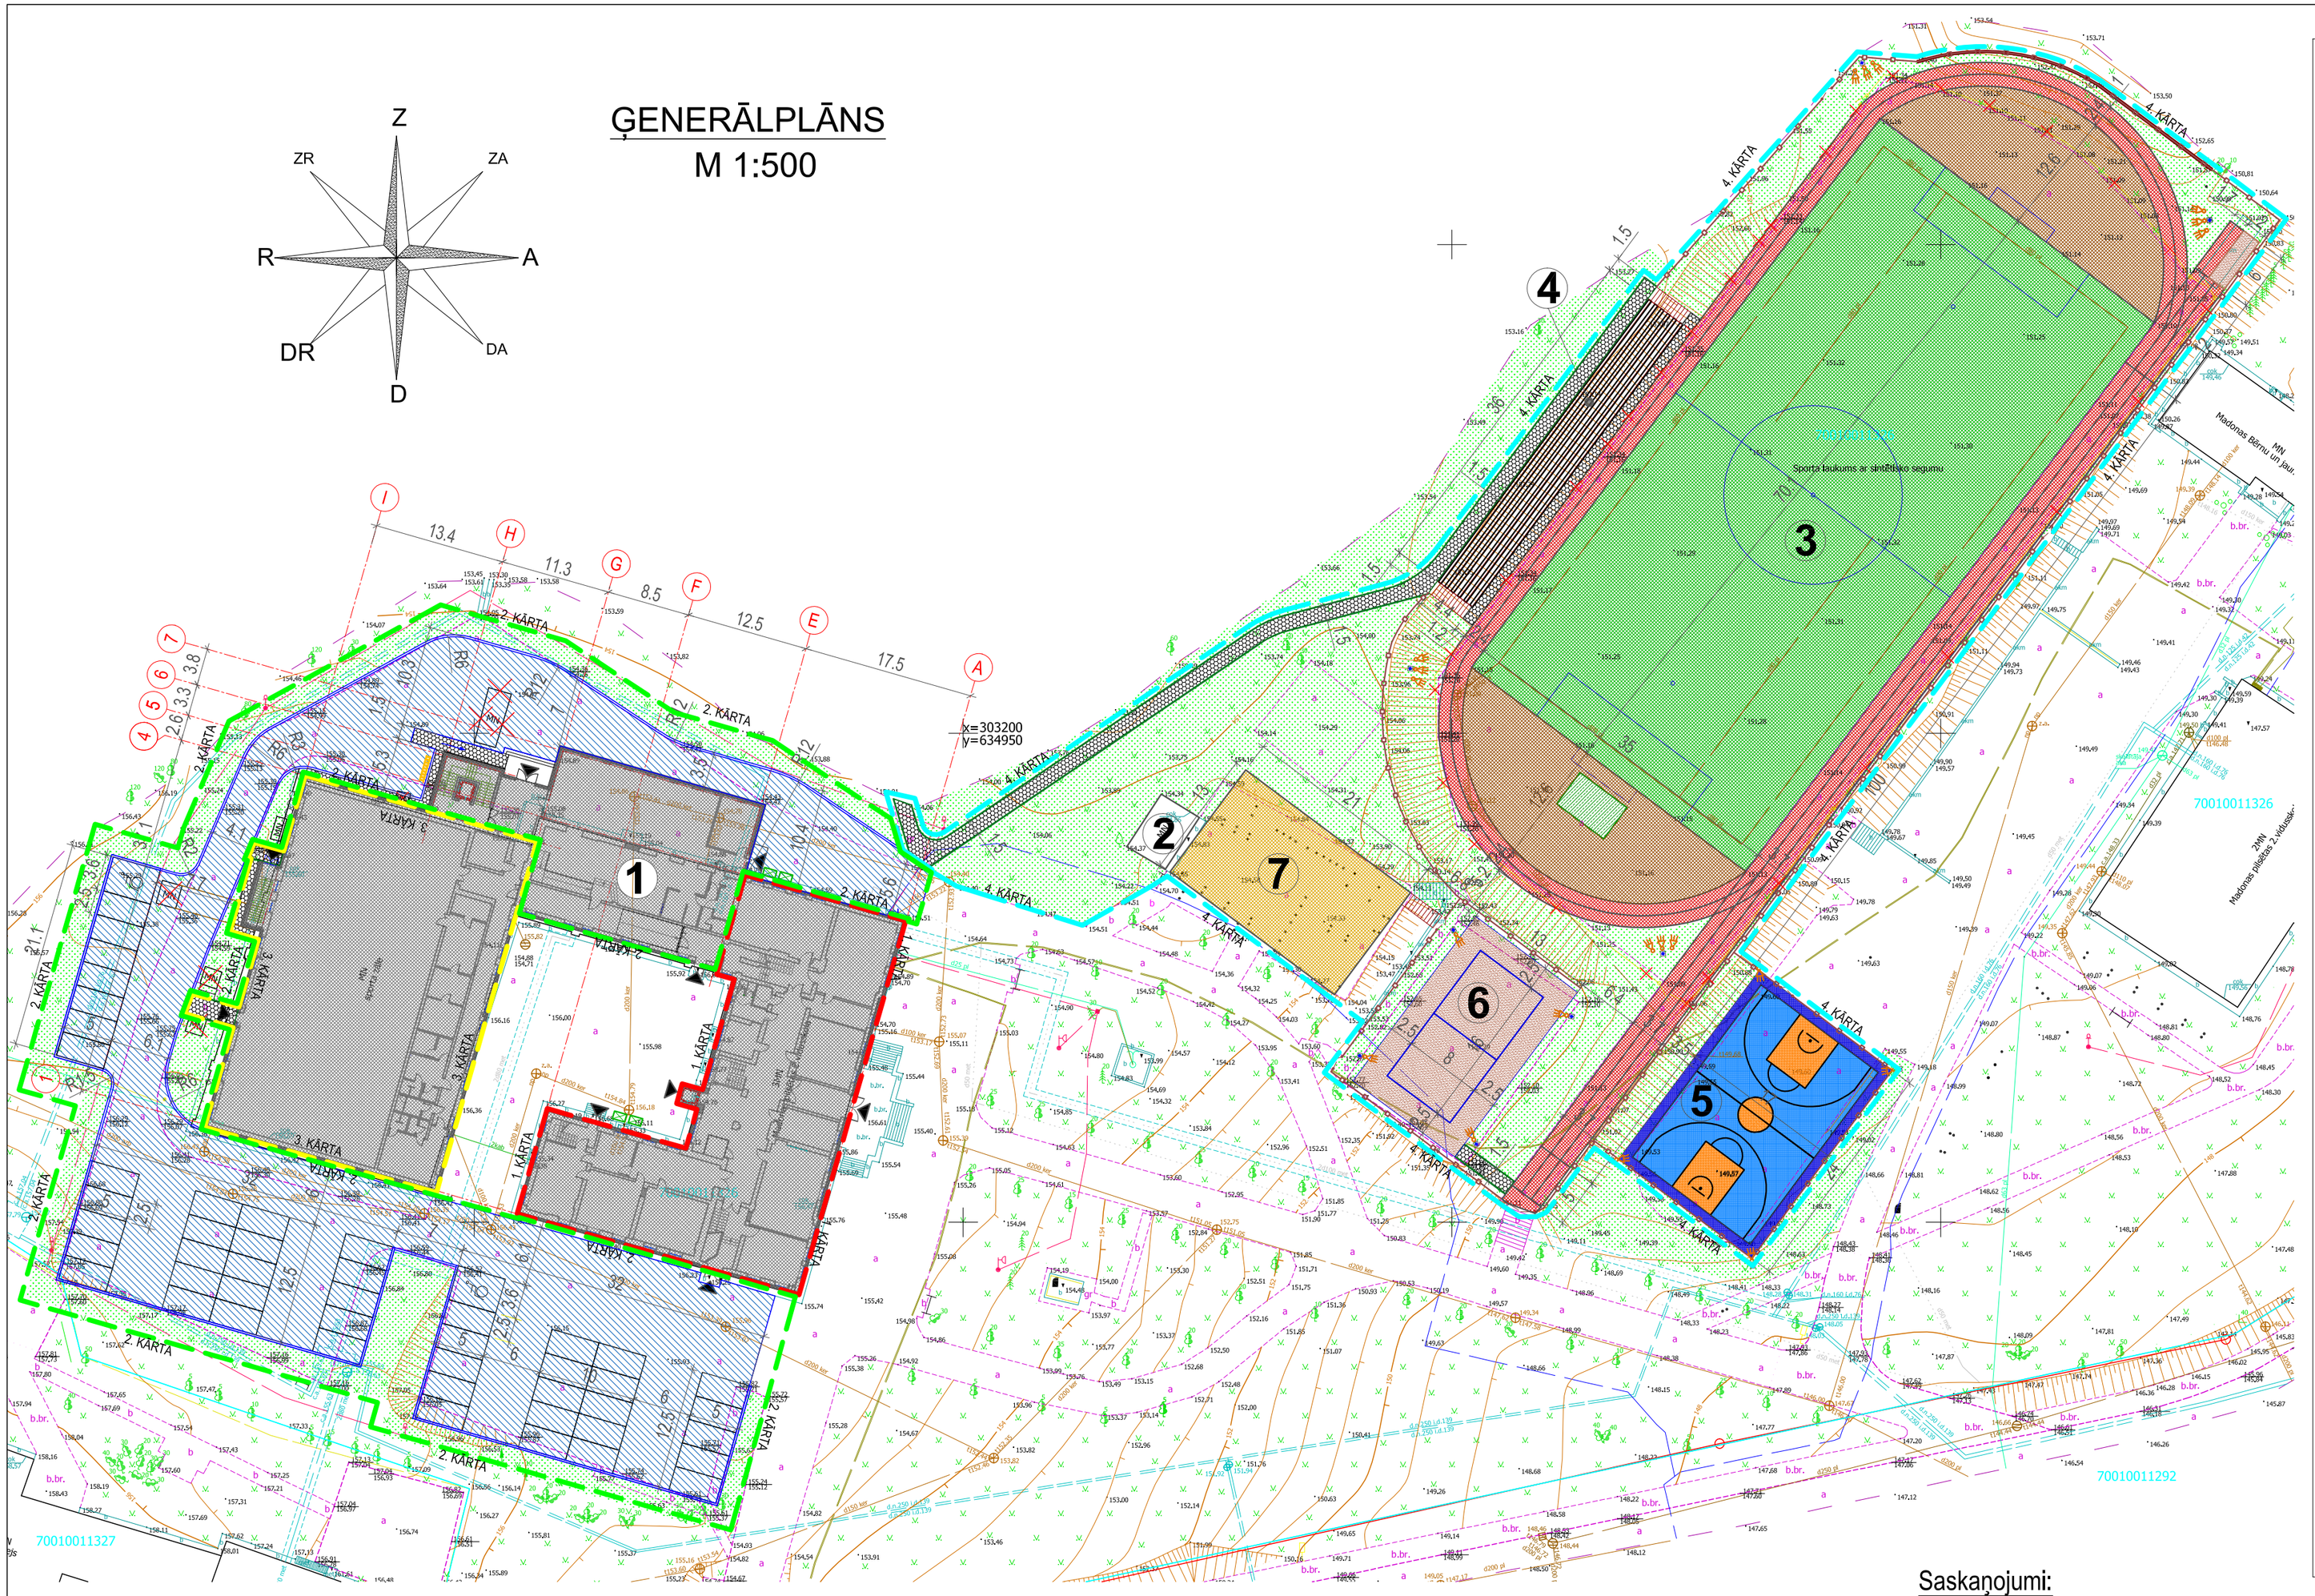

APZĪMĒJUMI

- 1. KĀRTA
- 2. KĀRTA
- 3. KĀRTA
- 4. KĀRTA
- PROJEKTĒJAMĀ ĒKA
- PROJEKTĒJAMĀS AUTOSTĀVVIETAS
- ATKRITUMU NOVIETNE
- IEEJAS ĒKĀ
- PROJEKTĒJAMIE CEĻI UN LAUKUMI.
- PROJEKTĒJAMAIS NOŽOGOJUMS
- PROJEKTĒJAMAIS APGAISMOJUMA BALSTS AR PROŽEKTORIEM
- NAUJACAMĀS BŪVES
- BETONA BRUĢAKMENS
- PROJEKTĒTIE CEĻI UN LAUKUMI (ASFALTBETONS)
- ZAĻĀ ZONA
- MĀKSLĪGĀ ZĀLĀJA SEGUMS (FUTBOLA LAUKUMS)
- SINTĒTISKAIS SPORTA SEGUMS (SKREJCEĻŠ)
- SINTĒTISKAIS SPORTA SEGUMS
- GUMIJAS PLĀKŠŅU SEGUMS
- SMILTS
- SINTĒTISKAIS SPORTA SEGUMS (BASKETBOLA LAUKUMS)
- PROJEKTĒJAMĀS DZEZSBETONA KĀPNES
- Augstlēkšanas zona
- ESOŠAS DZELZSBETONA KONSTRUKCIJAS
- ESOŠAS ĒKAS
- ESOŠS BETONA LAUKUMS
- ESOŠS ASFALTBETONA LAUKUMS
- DEMONTĒJAMAIS NOŽOGOJUMS
- ESOŠAIS RELJEFS
- ESOŠĀS NOGĀZES
- ESOŠĀS LATERNAS
- ESOŠĀS AUGSTUMA ATZĪMES
- ESOŠIE KOKI
- ŪDENSVADS
- SAIMNIECISKĀS KANALIZĀCIJAS CAURUĻVADS
- LIETUS ŪDENS KANALIZĀCIJAS CAURUĻVADS
- ESOŠAIS NOŽOGOJUMS
- ELEKTRONISKO SAKARU KABELIS
- ZEMSPRIEGUMA PAZEMES ELEKTROKABELIS
- APGAISMES PAZEMES ELEKTROKABELIS
- APGAISMES VIRSZEMES ELEKTROKABELIS
- SILTUMTRASE
- ESOŠI CEĻI UN LAUKUMI
- ZEMES GABALA ROBEŽAS
- IELAS SARKANĀ LĪNIJA
- KOMUNIKĀCIJAS KAS NEDARBOJAS

EKSPLIKĀCIJA

Poz . ģenplānā	Nosaukums	Apbūves laukums, m²	Kopējā plātība, m²	Būvtilpums, m³	Būvju klasifikācijas kods	Ugunsdrošības pakāpe	Lietošanas veids
1.	Madonas valsts ģimnāzijas ēka	2175	4723	23470	1263	U2a	IVa
2.	Esošā palīgēka	29	24	87	127402	U3	I
3.	Stadions	3995	-	-	24110102	-	-
4.	Skatītāju sēdvietas	172	-	-	24110102	-	-
5.	Basketbola laukums	408	-	-	24110102	-	-
6.	Pludmales volejbola laukums	273	-	-	24110102	-	-
7.	Āra trenažieru laukums	273	-	-	24110102	-	-
	Kopā:	7325					

TEHNISKIE RĀDĪTĀJI

Nr.p.k.	Nosaukums	Mērvienība
1	Zemes gabala platība	61844 m²
2	Kopējais apbūves laukums	7325 m²
3	Būvtilpums	23470 m³
4	Apbūves intensitāte	8 %
6	Asfaltbetona ceļi un laukumi	2223 m²
7	Betona bruģakmens segumi	270 m²
9	Zālājs	2910 m²
10	Apbūves blīvums	5 %

TERITORIJAS BILANCE

Nr.p.k.	Nosaukums	m²	%
1	Zemes gabala platība	61844	100 %
2	Apbūves laukums	7325	12 %
4	Asfaltbetona ceļi un laukumi	2223	4 %
5	Zālājs	2910	5 %
6	Betona bruģakmens segumi	270	1 %
7	Pārējā teritroja	49116	78 %

Saskaņojumi:

CETURTAIS STILS PROJEKTĒŠANAS BIROJS		Dārza iela 20a, Lazdona LV-4824 Tālr. 48-22867 Reg.Nr. 55403015621, Bra., Nr 1200-R		MADONAS VALSTS ĢIMNĀZIJAS ĒKU KOMPLEKSA UN STADIONA PĀRBŪVE	
		Pasūtītājs: Madonas novada pašvaldība	*Adrese:*	Skolas iela 10, Madona, Madonas novads.	*Stadija:* **MBP**
Būvproj. vad.	**J. Moris**		12.01.2017.	*Rasējums:*	
Būvproj.d.vad.	**J. Moris**		12.01.2017.	ĢENERĀLPLĀNS	
Izstrādāja	**E.Simsons**		12.01.2017.		
				Mērogs: **1:100** *Dat: 01.17.* *Lapa:* **GP-01**	*Lapas:* 1

C:\Users\Lietotajs\Desktop\Ēkas 2016\Madonas 2.VSK\Būvplakāts\GP.dwg, 13.02.2017. 16:13:53, DWG To PDF.pc5