



# Griezums A-A

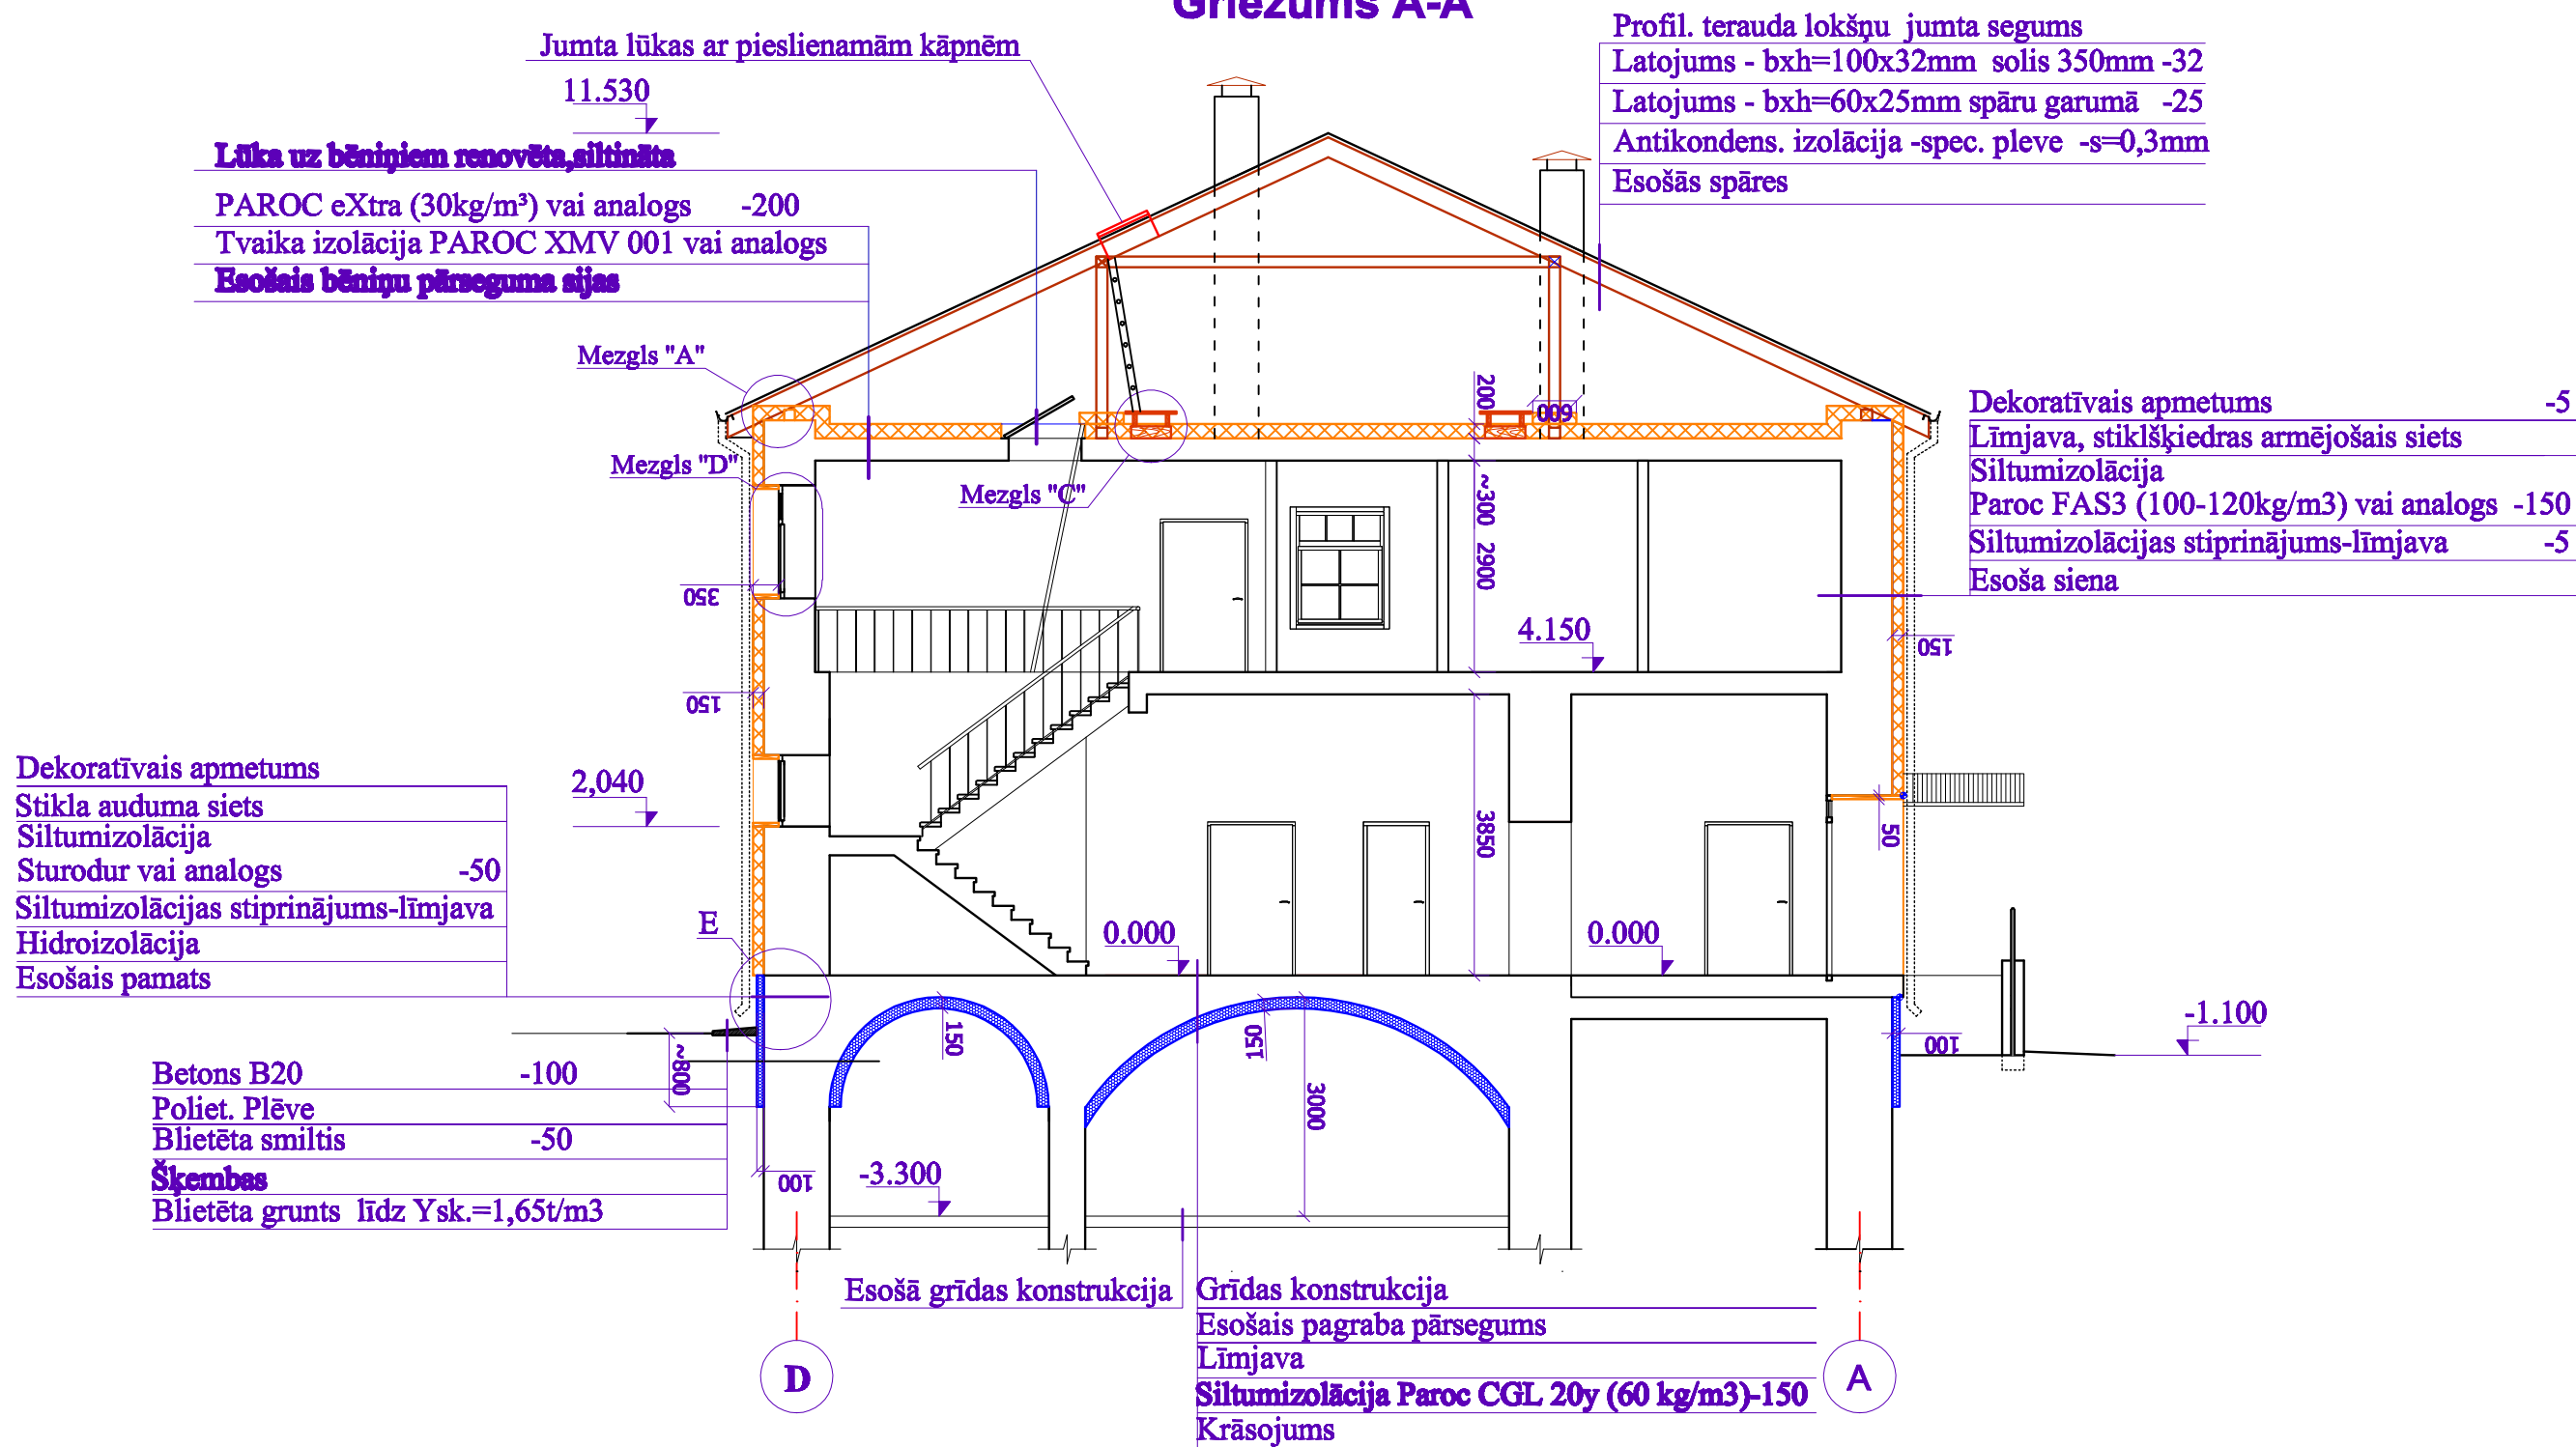

	<b>Būvobjekta nosaukums</b> Sociālā dzīvojamās mājas rekonstrukcija Ceriņu ielā 1, Jaunkalsnavā, Kalsnavas pagastā, Madonas novadā.						
	<b>Lapas saturs</b> Griezums A-A						
Proj.d.vad.	D.Lukšēvica	Paraksts	Datums	Pasūtījuma Nr.	12-32-033	Mērogs	Stadija
Projektēja	D.Buliga		08.2012	Saskaņots		1:100	TP
Arh. reg. Nr.	Uzvārds	Paraksts	Datums			Lapas Nr.	Lapu sk.
						AR-8	11