


Madonas novada Praulienas pagasta Praulienas ciema ūdenssaimniecības attīstība

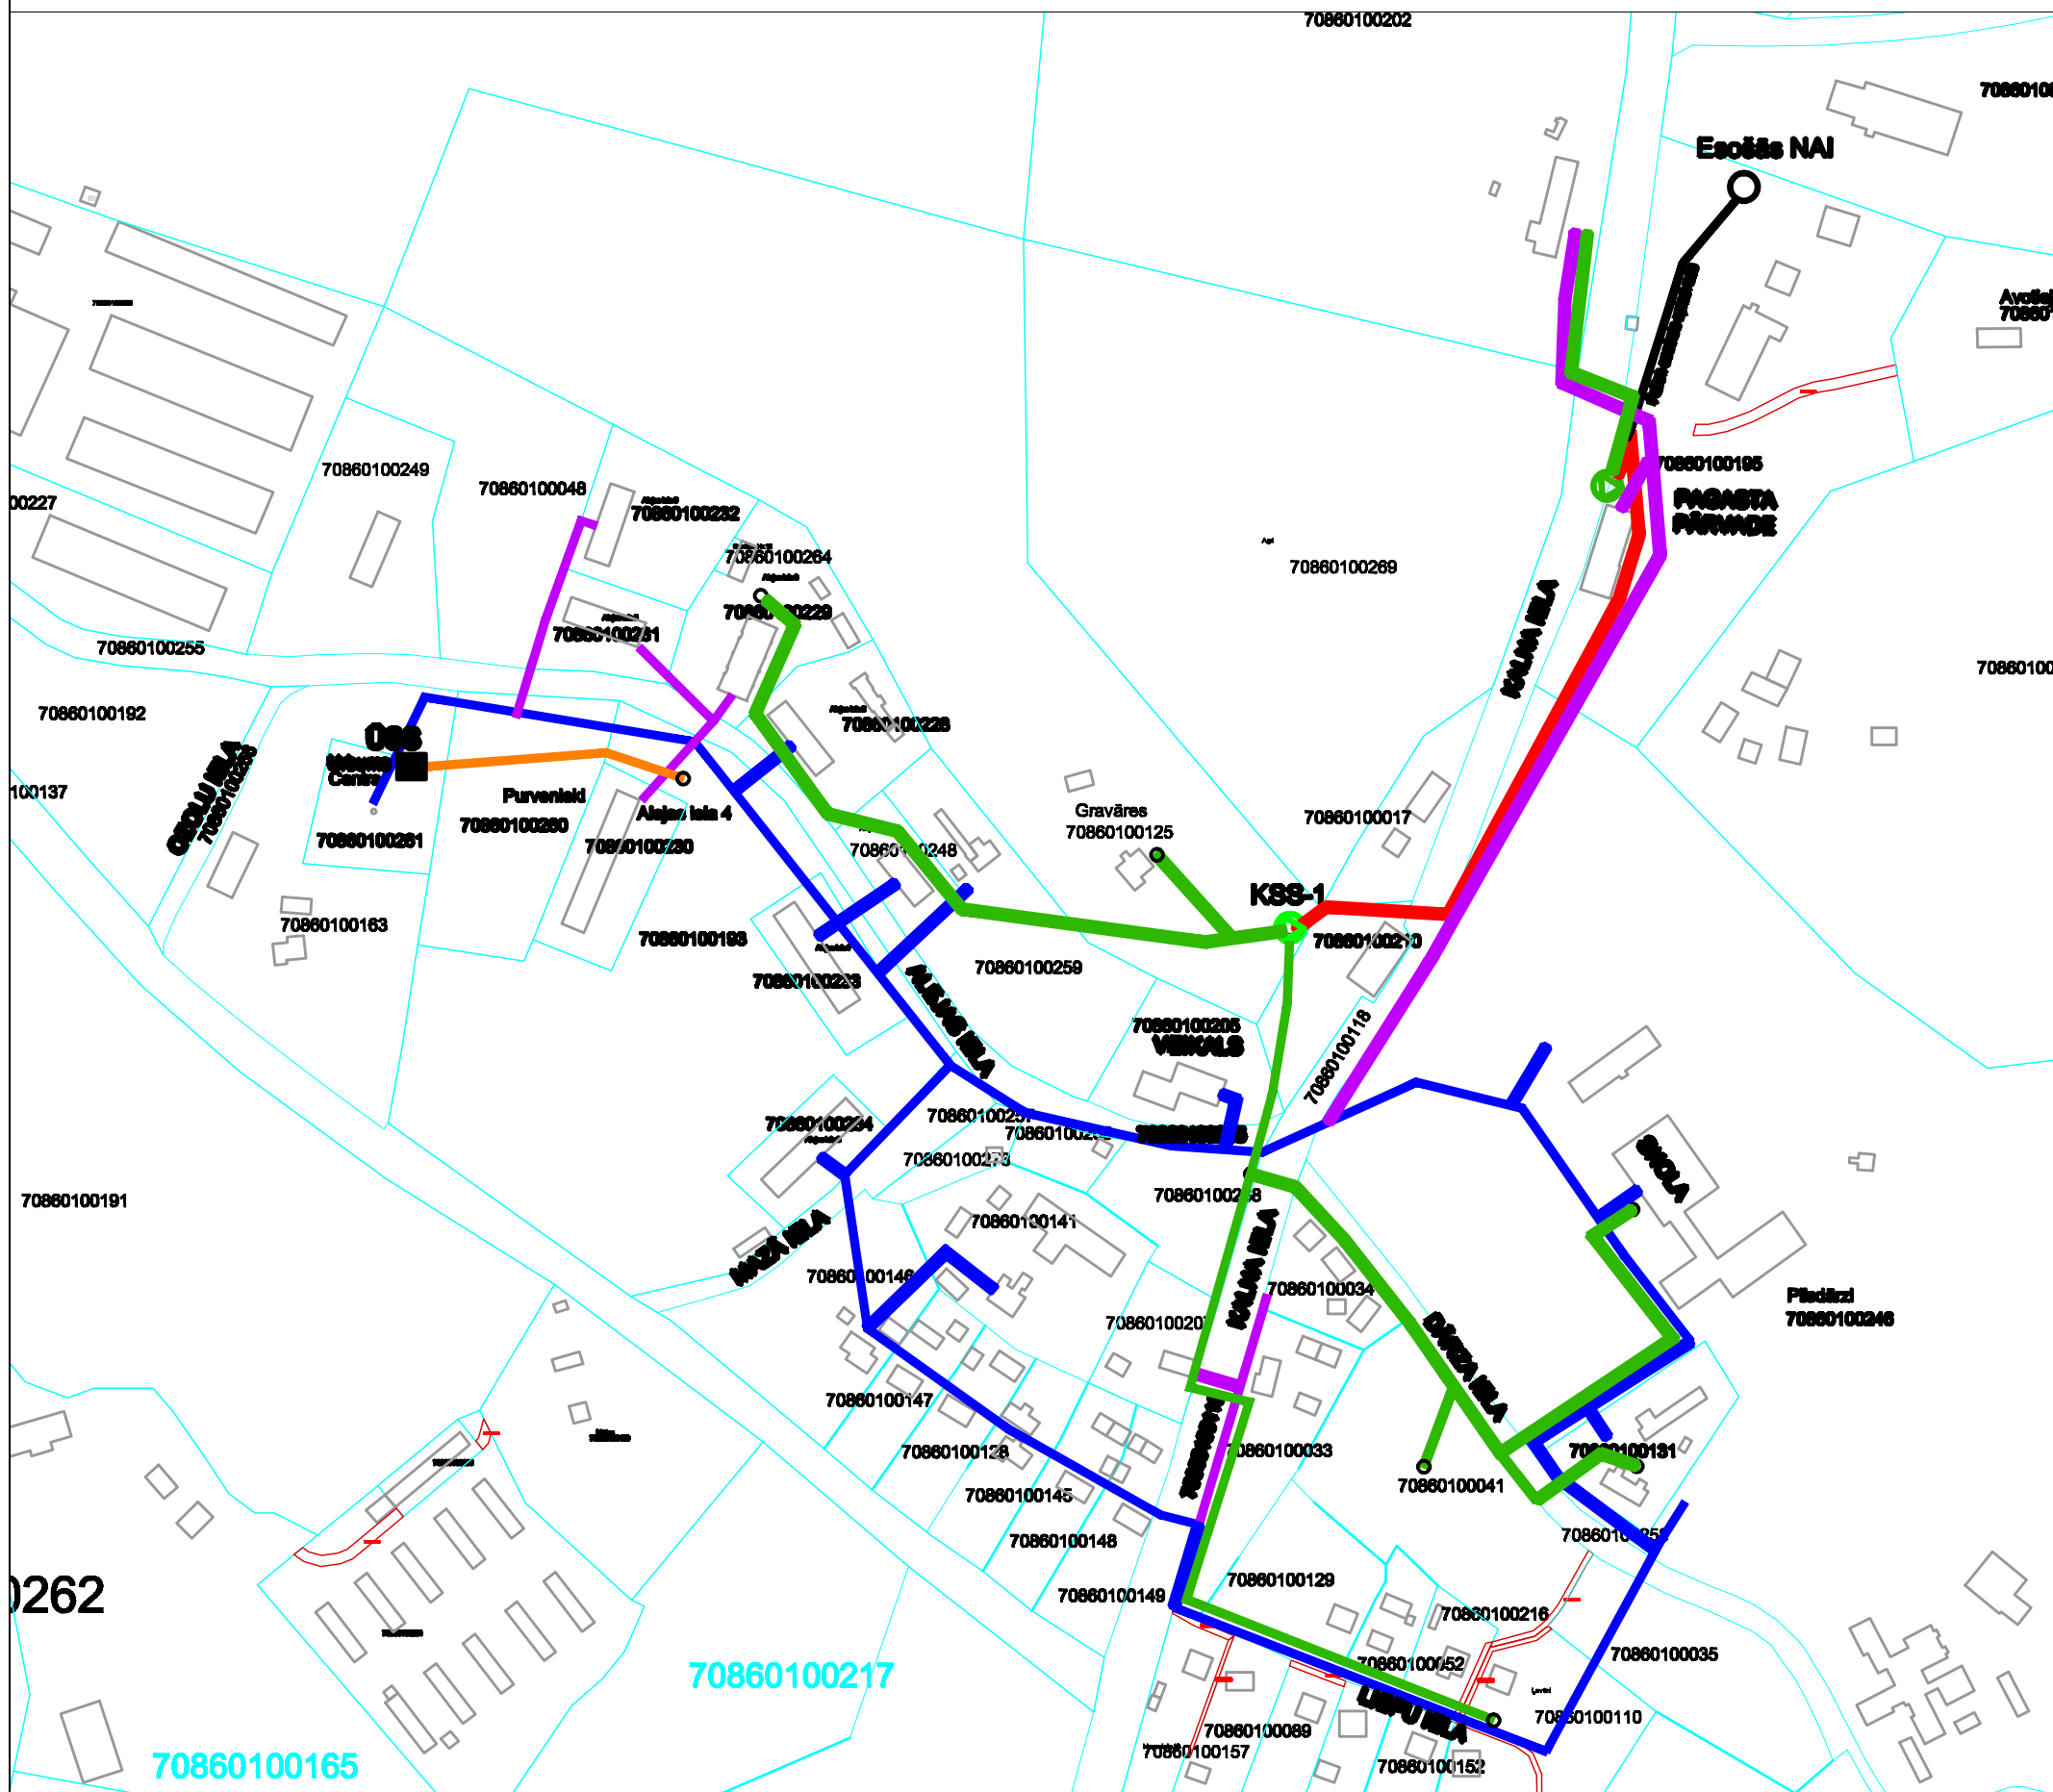

- Apzīmējumi:**
- Ūdensvada rekonstrukcija PIP
 - Ūdensvada rekonstrukcija pārcelta no IIP uz PIP
 - Kanalizācijas rekonstrukcija PIP
 - OSS stacijas ūdeņu kanalizācija PIP
 - Kanalizācijas epidevada rekonstrukcija PIP
 - Kanalizācijas sūtņu stacijas rekonstrukcija PIP
 - Kanalizācijas sūtņu stacijas rekonstrukcija PIP
 - Pievienojums pie esošā kanalizācijas tīkla PIP
 - Ūdens sagatavošanas stacijas izbūve PIP

Zemes kadastra numuri	Piezīmes
	zemes īpaš
70 860 100 255	Alejas iela
70 860 100 163	Ozoli 2
70 860 100 261	Ūdenstornis Centrs
70 860 100 193	Sniegrozes
70 860 100 230	Alejas iela 4
70 860 100 231	Alejas iela 5
70 860 100 229	Alejas iela 3
70 860 100 228	Alejas iela 2
70 860 100 233	Alejas iela 7
70 860 100 248	Alejas iela 1
70 860 100 259	Kalna gravāres
70 860 100 202	Salaskalns
70 860 100 195	Kalna iela 2
70 860 100 017	Agri
70 860 100 269	Agri
70 860 100 125	Gravāres
70 860 100 210	Muižas klēts
70 860 100 118	V 875
70 860 100 234	Alejas iela 8
70 860 100 257	Mazā iela
70 860 100 146	Lazdu iela 1
70 860 100 128	Lazdu iela 3
70 860 100 147	Lazdu iela 2
70 860 100 145	Āres
70 860 100 148	Lazdu iela 5
70 860 100 149	Lazdu iela 6
70 860 100 246	Pilsdārzi
70 860 100 131	Dārzmaļi
70 860 100 258	Dārza iela
70 860 100 035	Namdari
70 860 100 110	Liepu iela 2
70 860 100 162	Liepu iela 1
70 860 100 159	Liepziedi
70 860 100 152	Zīles
70 860 100 216	Liepu iela 4
70 860 100 052	Liepu iela 6
70 860 100 158	Liepu iela 7
70 860 100 089	Liepu iela 9
70 860 100 129	Liepu iela 8
70 860 100 207	Ziedu iela 1
70 860 100 033	Ziedu iela 2
70 860 100 041	Dārznieki
70 860 100 034	Namdari
70 860 100 268	Autopietura
70 860 100 157	Liepu iela 10
70 860 100 260	
70 860 100 232	
70 860 100 264	
70 860 100 141	
70 860 100 205	