



1. stāva plāna fragments
M 1:100

Telpu eksplikācija	
N.p.k.	Nosaukums
101	Ēdītca
102	Virtuve
103	Ceļss
104	Personāļa telpa
105	Sanitāri tehniskā telpa
106	Tualete
107	Duāss telpa
108	Noliktava
109	Noliktava
110	Aukstuma kamera
111	Mazgātava
112	Koridors
113	Siltummezgls
114	Elektriskā aprīkojuma telpa

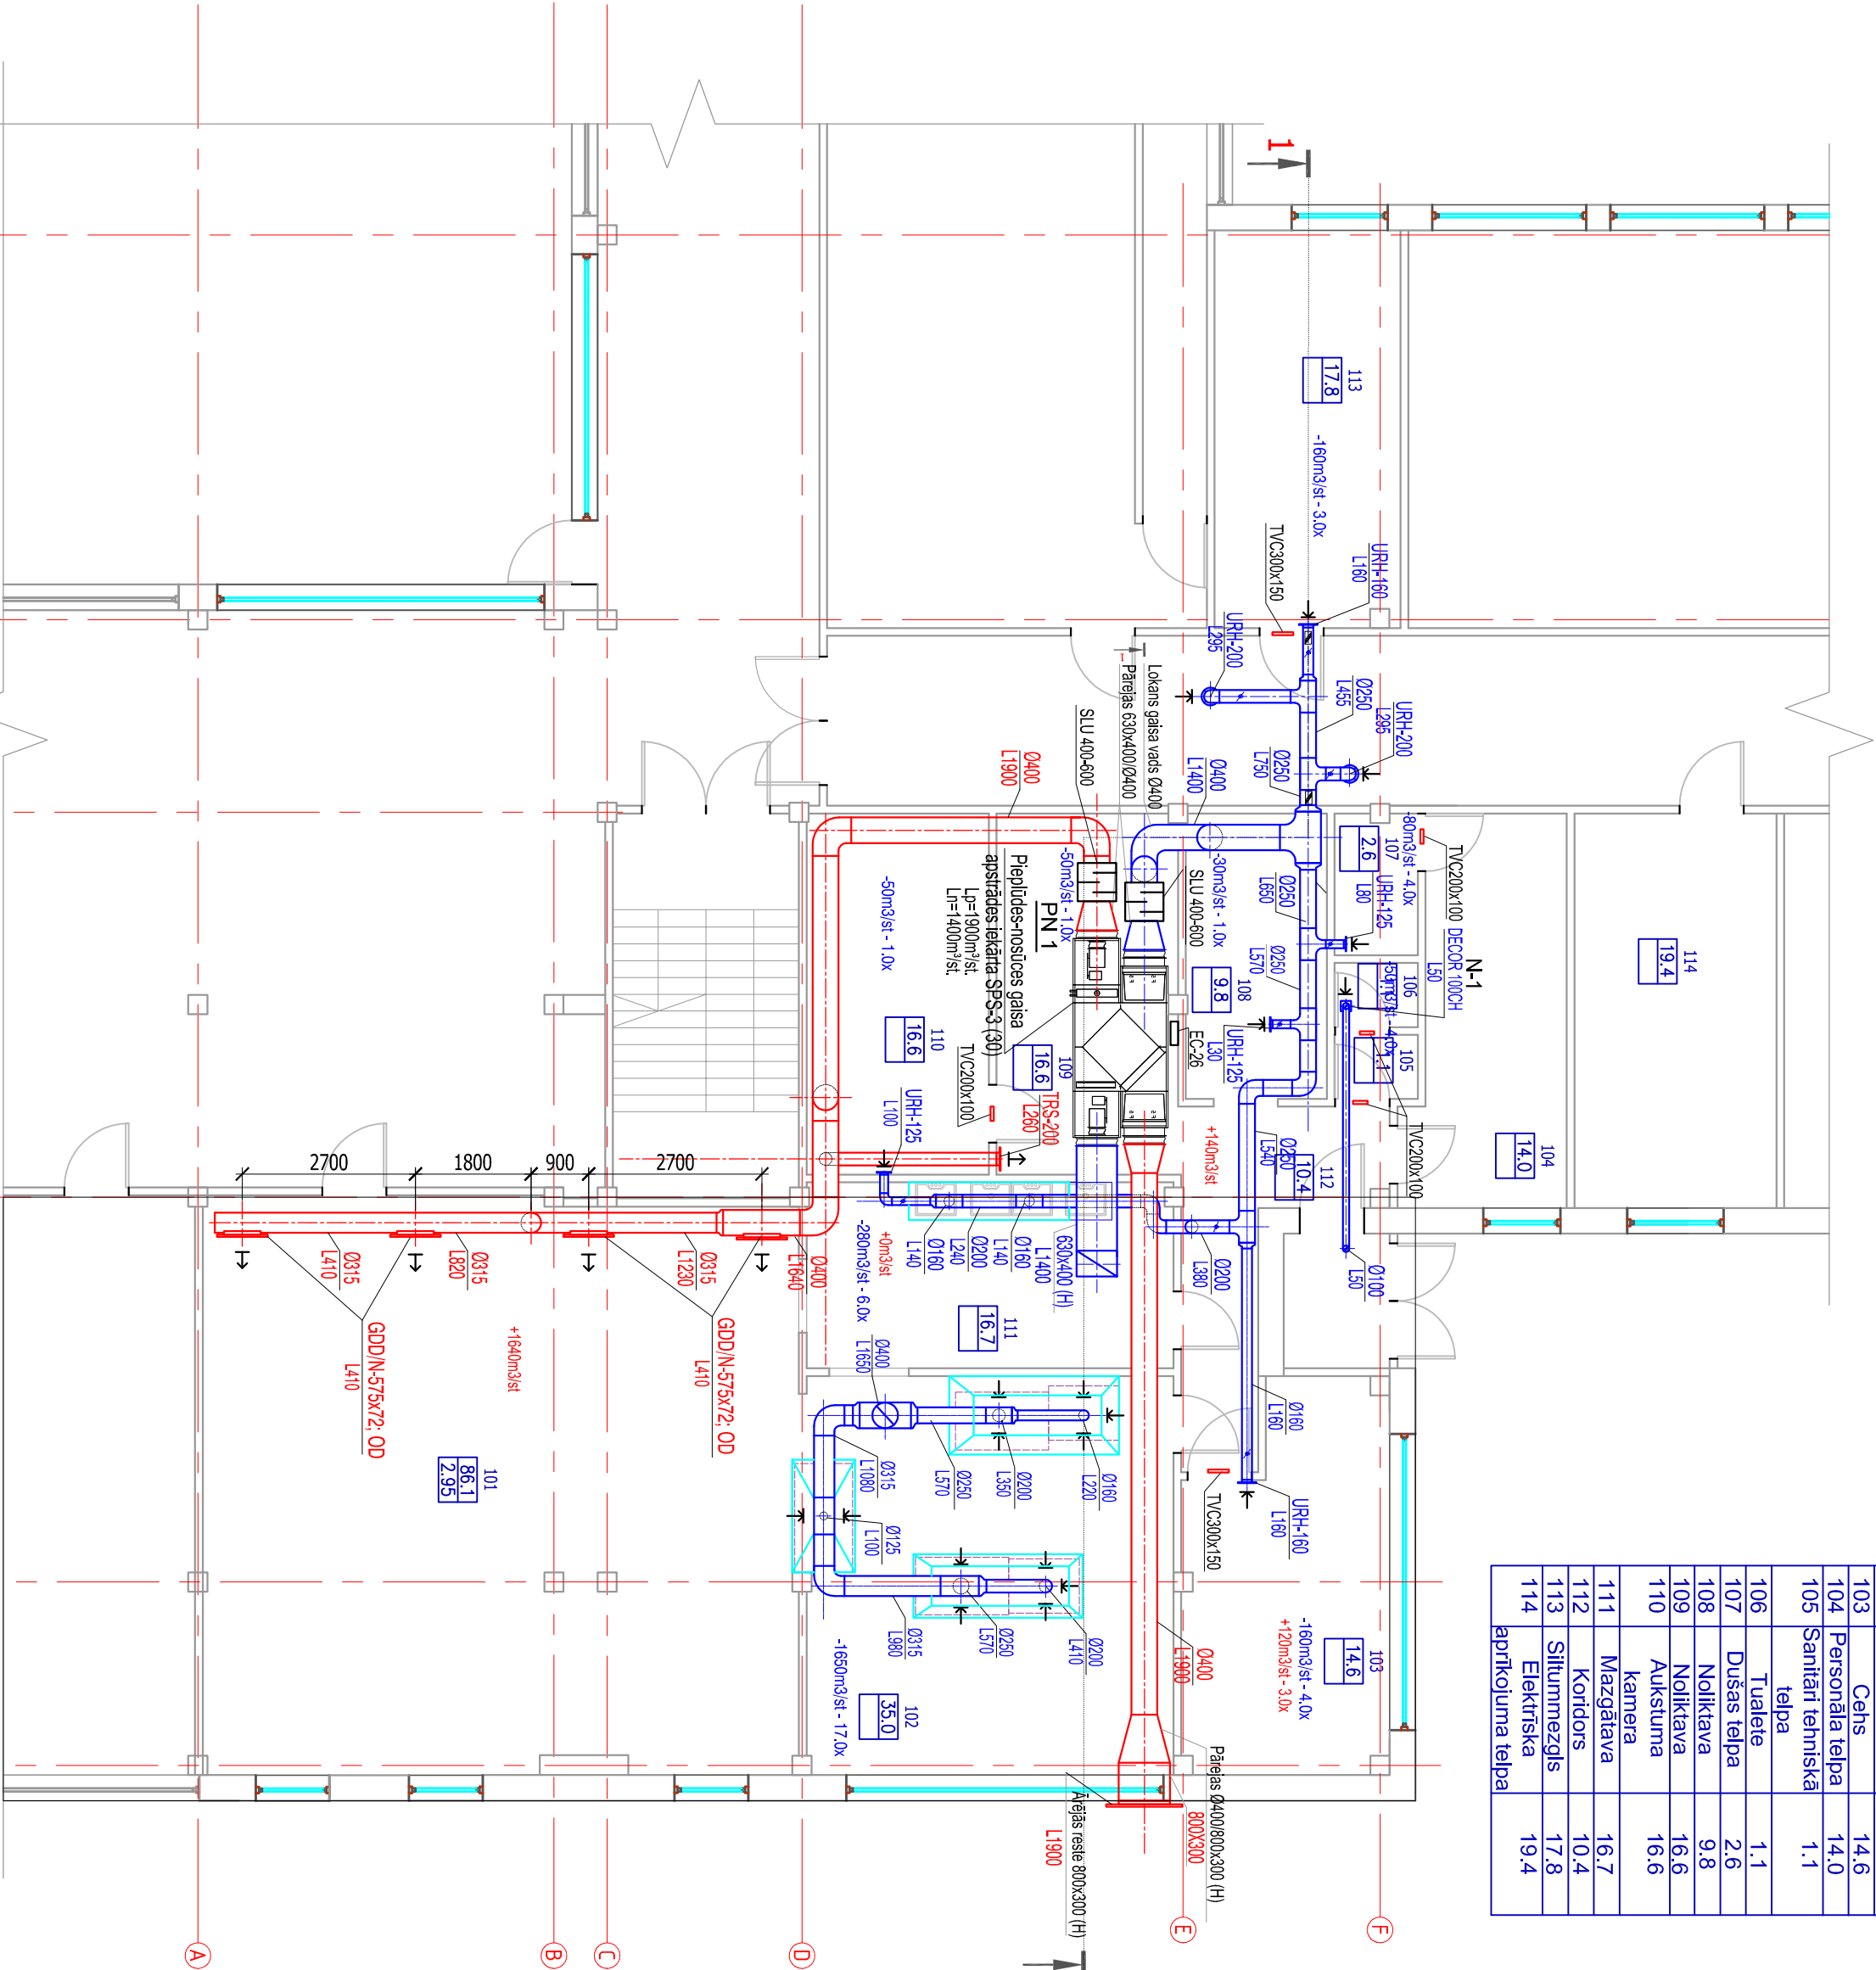

Plāna fragments uz augst.atz. +3.90
M 1:100

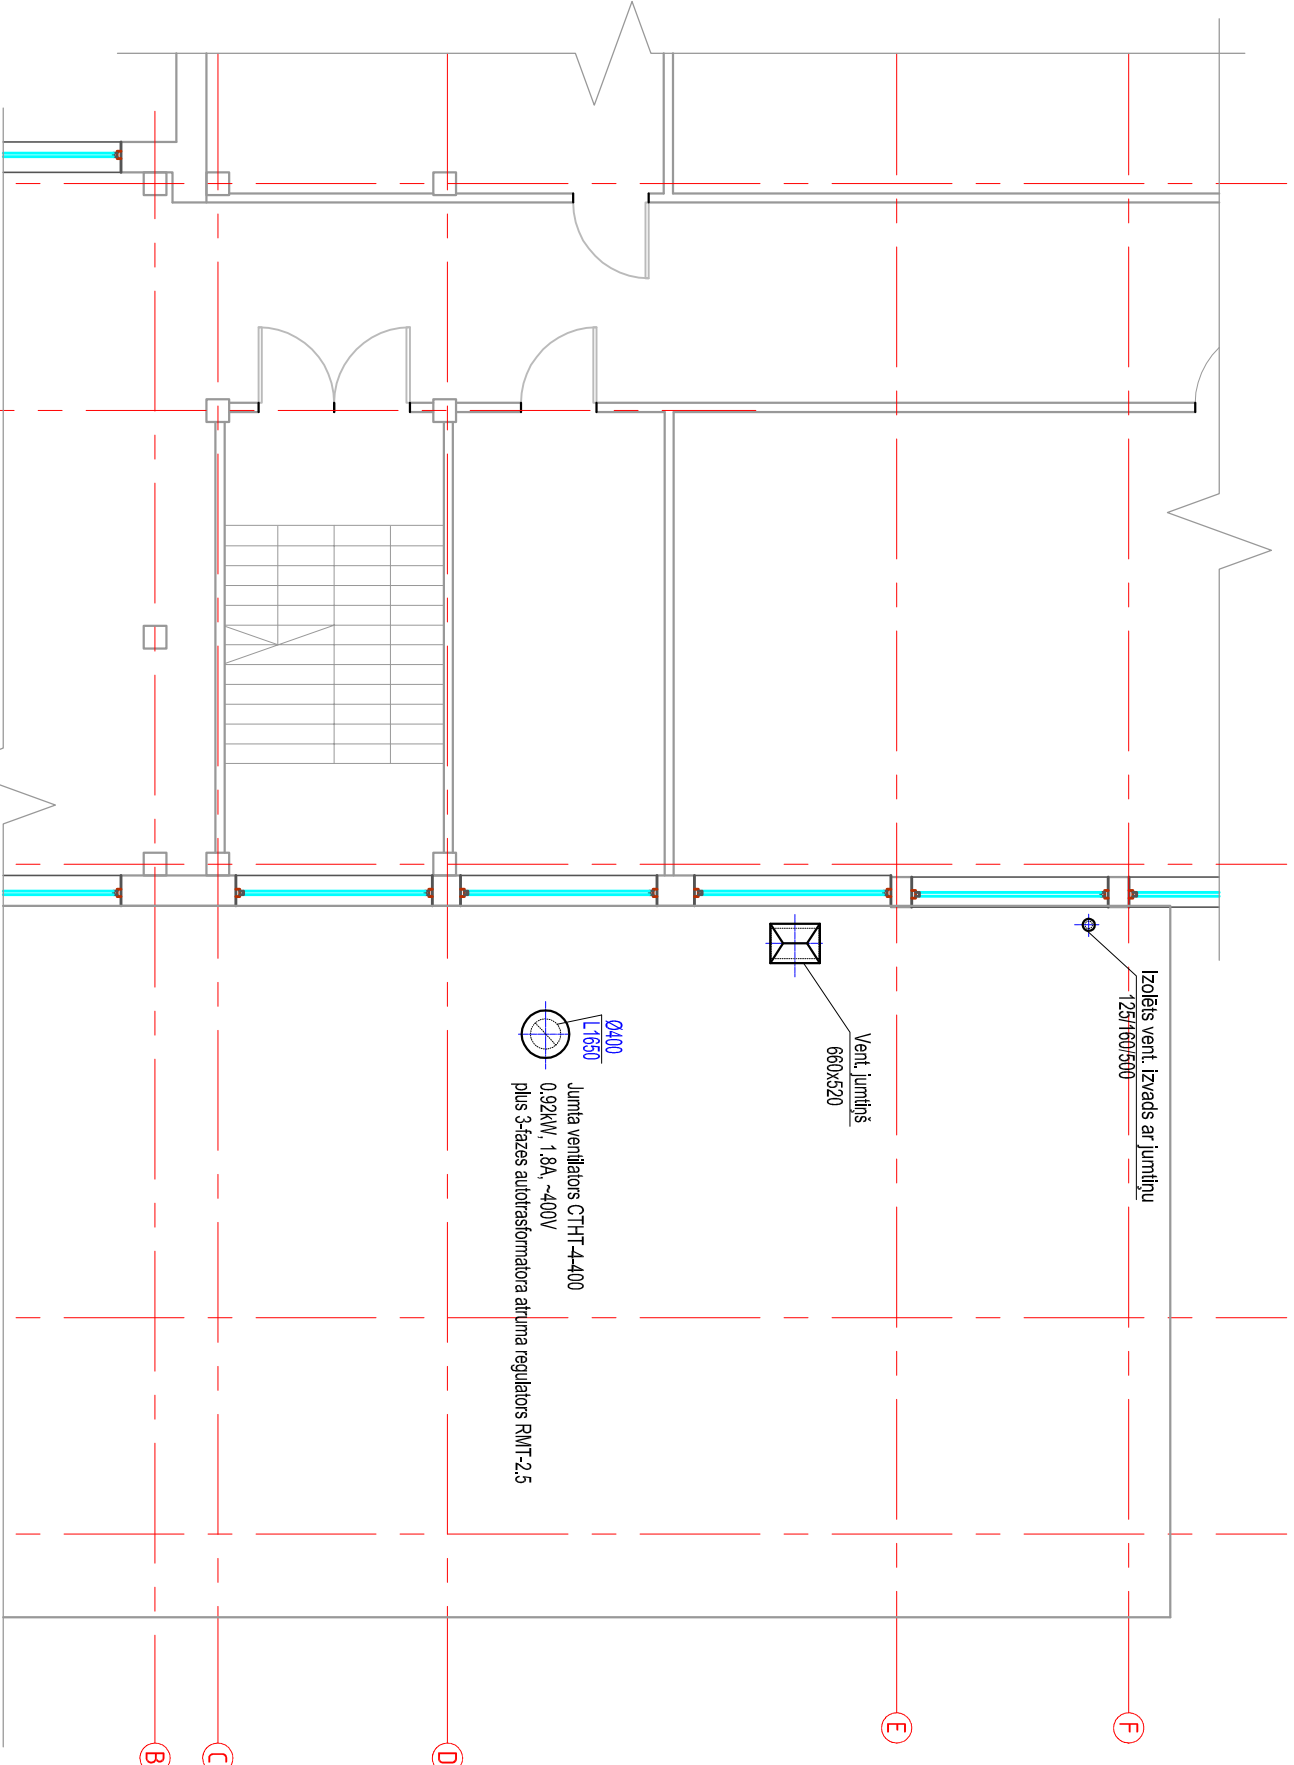

Pieņemtie apzīmējumi

- PN-1 Piepildes-nosūces gaisa apstādes sistēma
- N-1 Gaisa nosūces sistēma N-1
- Trīsgabais
- Līkums vert.
- Līkums horizontālais Ø
- Pārēja Ø
- Gaisa vads Ø
- Gaisa plūsma - 200 m³/h
- L200
- Gaisa piepildes difuzors
- Gaisa nosūces difuzors
- PR-160 Drošējārstis
- FDE250 Ugunsdrošības vārstis
- V1 Ventilators
- SU-400-800 Trokšņu kļūsnātājs
- TVC Papildes restē durvīm
- Temper. devējs piepildes gaisam TEK-20
- EC-28 Ventilācijas sistēmas regulators

Piezīmes

1. Lapu sarakstu skatīt lapā AVK-1.
2. Gaisavadu atzīmes precīzai montāžas laikā.
3. Visi gaisa vadi, kuri iziet ārpus vai atrodas ēkas norobežojotajās konstrukcijās ir jāsiļina. Siltumizolācijas biezums 50mm.
4. Piepildes gaisa vadu no ārienes līdz kalotērām nepieciešams izolēt ar akmens vates izolāciju 30mm biezumā.
4. Vārstu markas un izmērus sk. ventilācijas sistēmu shēmās.
5. Visi izmēri doti milimetros, augstuma atzīmes metros.
6. Jebkuras izmaiņas projektā saskaņoj ar projekta vadītāju.

SIA "C PROJEKTI"			Rasējuma marka un Nr.	
ROJEKTI			AVK - 2	
Valdnieka bulvāris 18, Madona novads, LV-480952, Fax: 480951			Pasūtītājs: Madonas novada pašvaldības Bērņavas pagasta pārvalde	
			Adrese: Bērņavas iela 9, Bērņavā, Bērņavas pag., Madonas novads, LV-4834	
			Projekta nosaukums	
Atbildprojekt. I. ķelēre			12.2010	
Izstrādātājs L. Miņņeviča			12.2010	
			Skolas virtuves esošās vēdināšanas sistēmas	
			vērtkāšoda renovācija, Skolas ielā 1, Bērņavā,	
			Bērņavas pagasts, Madonas novads	
			TP	
			1:100	
			Rasējuma nosaukums	
Pasūtījuma Nr. 12/10-10			Lapa	
Arhiva Nr. Cp/2011/01/10			Lapu skaits	
			2	
			7	