


1. stāva plāna fragments

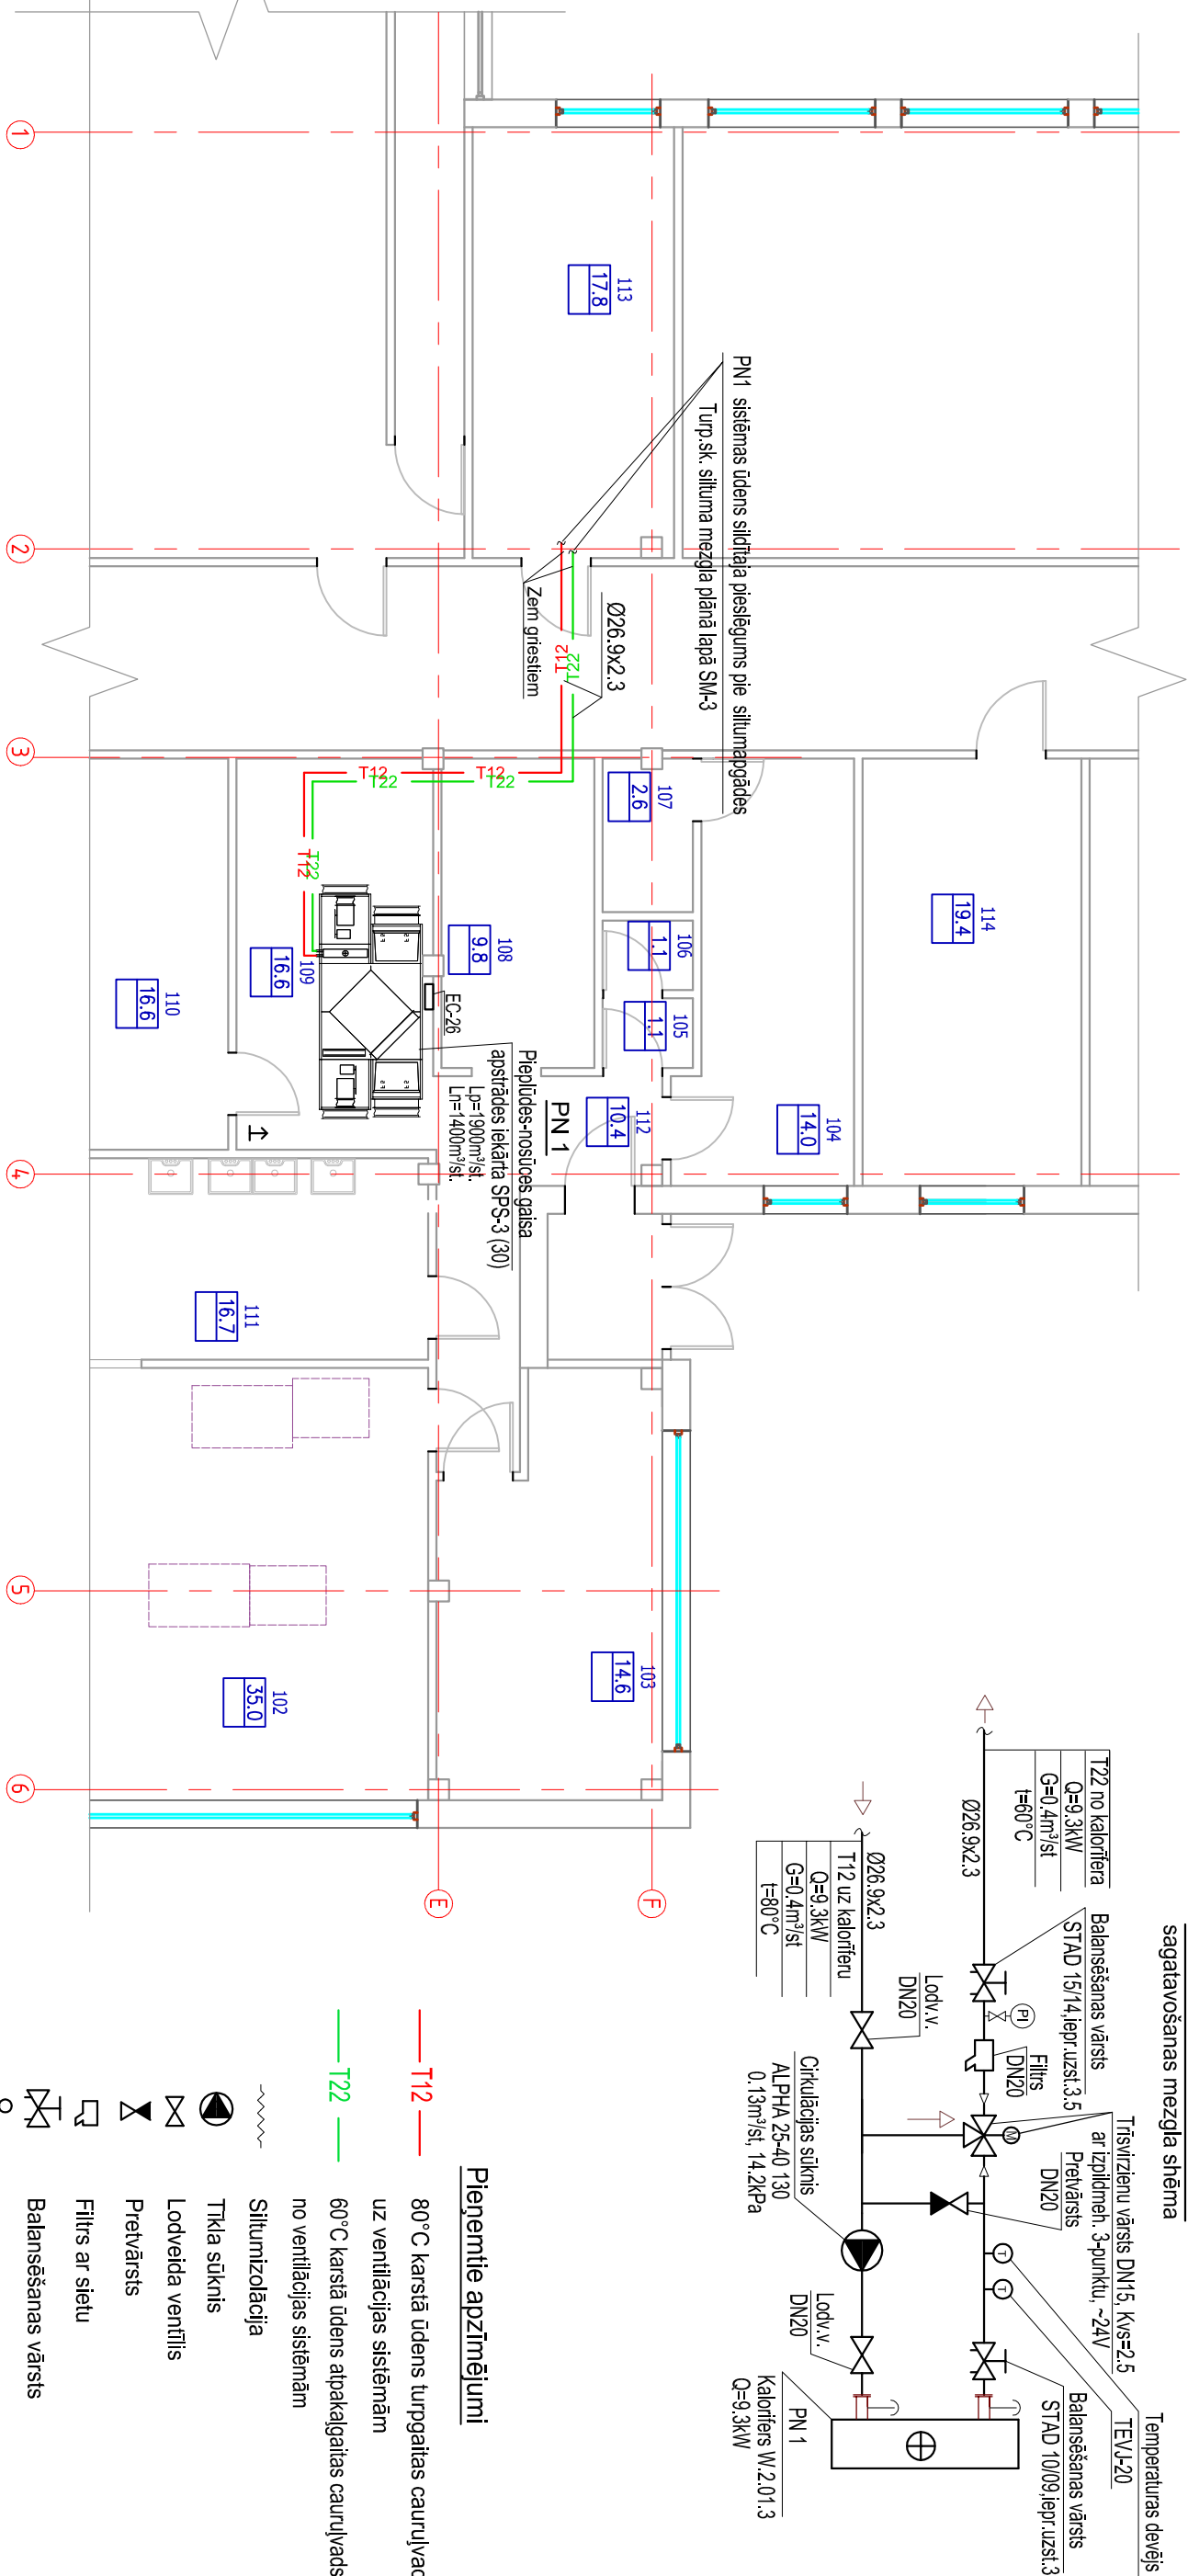









M 1:100

Mezglis "A"
Kalorifēra ūdens
sagatavošanas mezgla shēma

sagatavošanas mezgla shēma



Pieņemtie apzīmējumi

- | | |
|---|---|
|  | 80°C karstā ūdens turgatītas cauruļvad
uz ventilācijas sistēmām |
|  | 60°C karstā ūdens atpakaļgatītas cauruļvads
no ventilācijas sistēmām |
|  | Siltumizolācija |
|  | Tīkla sūkņi |
|  | Lodveida ventiļi |
|  | Pretvārsti |
|  | Filtrs ar sietu |
|  | Balansēšanas vārsti |
|  | Tīrīvirzienu vārsti. |
|  | Temperatūras devējs |

Piezīmes

1. Lapu saiņastu skatīt lapā AVK-1.
2. Siltummezgļa projektu skatīt projekta SM daļas rasējumos.
3. Caurējvadus izolēt ar siltumizolāciju "Armaceļ" 13mm biezumā.
4. Jebkuras izmaiņas projektā saskaņot ar projekta vadītāju.
5. Vīsi izmēri doti milimetros, augstuma atzīmes metros.

Sistēmas PN1 kalorīfera siltumapgādes shēma

PN1 sistēmas ūdens sildītāja pieslēgums pie siltumapgādes


Turp.sk. siltuma mezgļa plānā lapā SM-3

PN 1

Pieplūdes nosūces gaisa
apstrādes iekārta SPS-3 (30)
Lp=1900m³/st.
Ln=1400m³/st.
+3.3

P 1 (PN 1)

Sekundārā plūsmā	0.40m ³ /st
Sekundārā kontūra spiediena zudumi	14.2kPa

<div></div> <div>SIA "C PROJEKTI" Valdemāra bulvāris 18, Madona Tāl: 4860952, Faks: 4860951</div>				Pasūtītājs: Madonas novada pašvaldības Barkavas pagasta pārvalde Adrese: Brīvības iela 9, Barkava, Barkavas pag., Madonas novads, LV-4834		Rasējuma marka un Nr.	
				AVK- 5			
	V. Uzvārds	Paraksts	Datums	Projekta nosaukums	Stadija	Mērogs	
Athlīdz.projekt.	I. Ketlere		12.2010	Skolas virtuves esošās vēdināšanas sistēmas vienkāršota renovācija, Skolas ielā 1, Barkavē, Barkavas pagasts, Madonas novads	TP	1:100	
Izstrādāja	L. Milingeviča		12.2010				
				Rasējuma nosaukums	Lapa	Lapu skaits	
Pasūtījuma Nr. 12/10-10				PN1 sistēmas siltumapgāde.	5	7	
Athliza Nr. Cp/2011/01/10							