

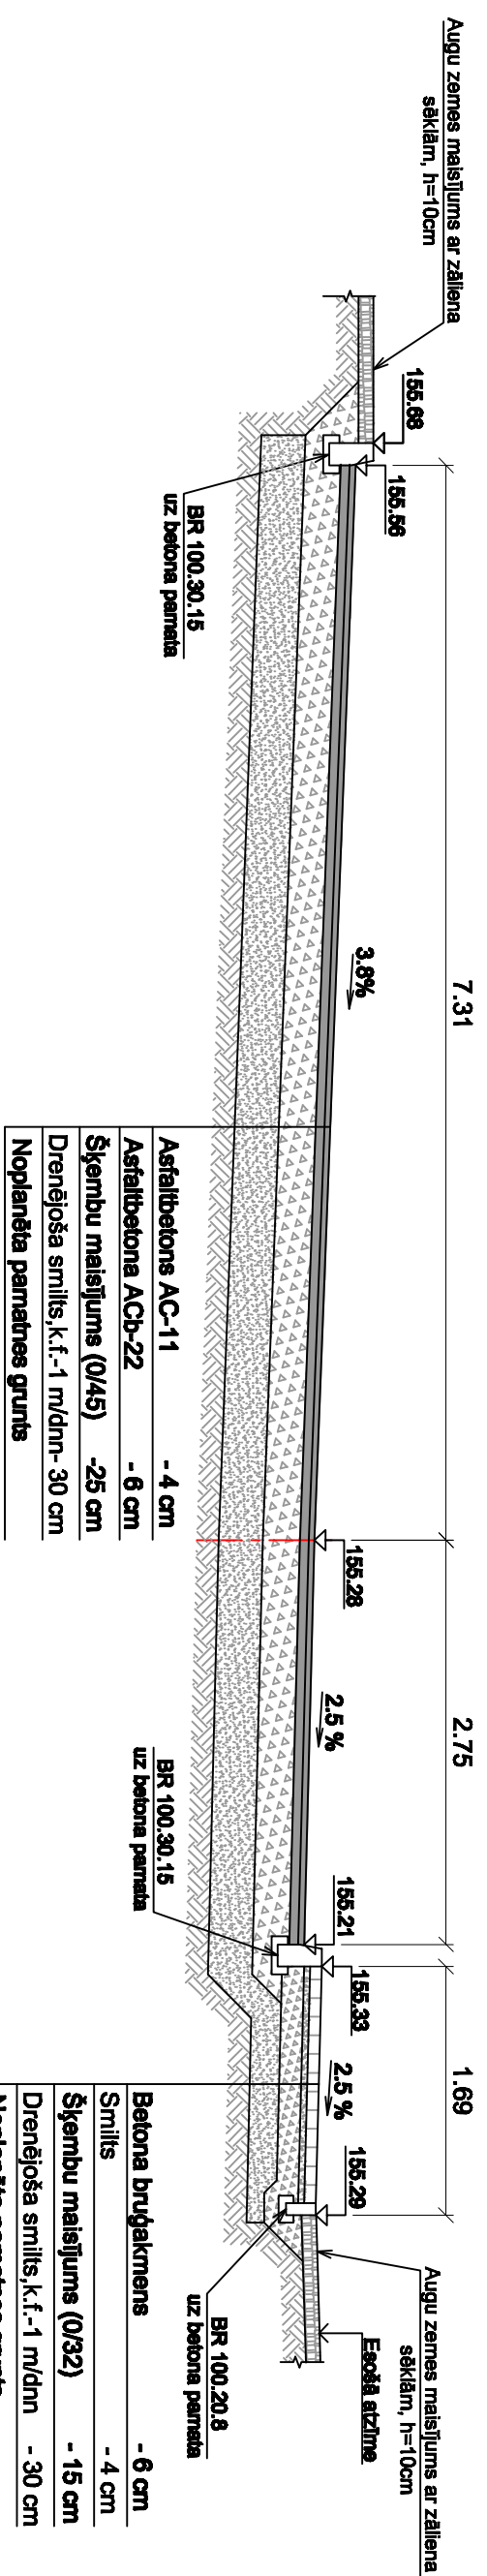



Konstrukcijas tips I

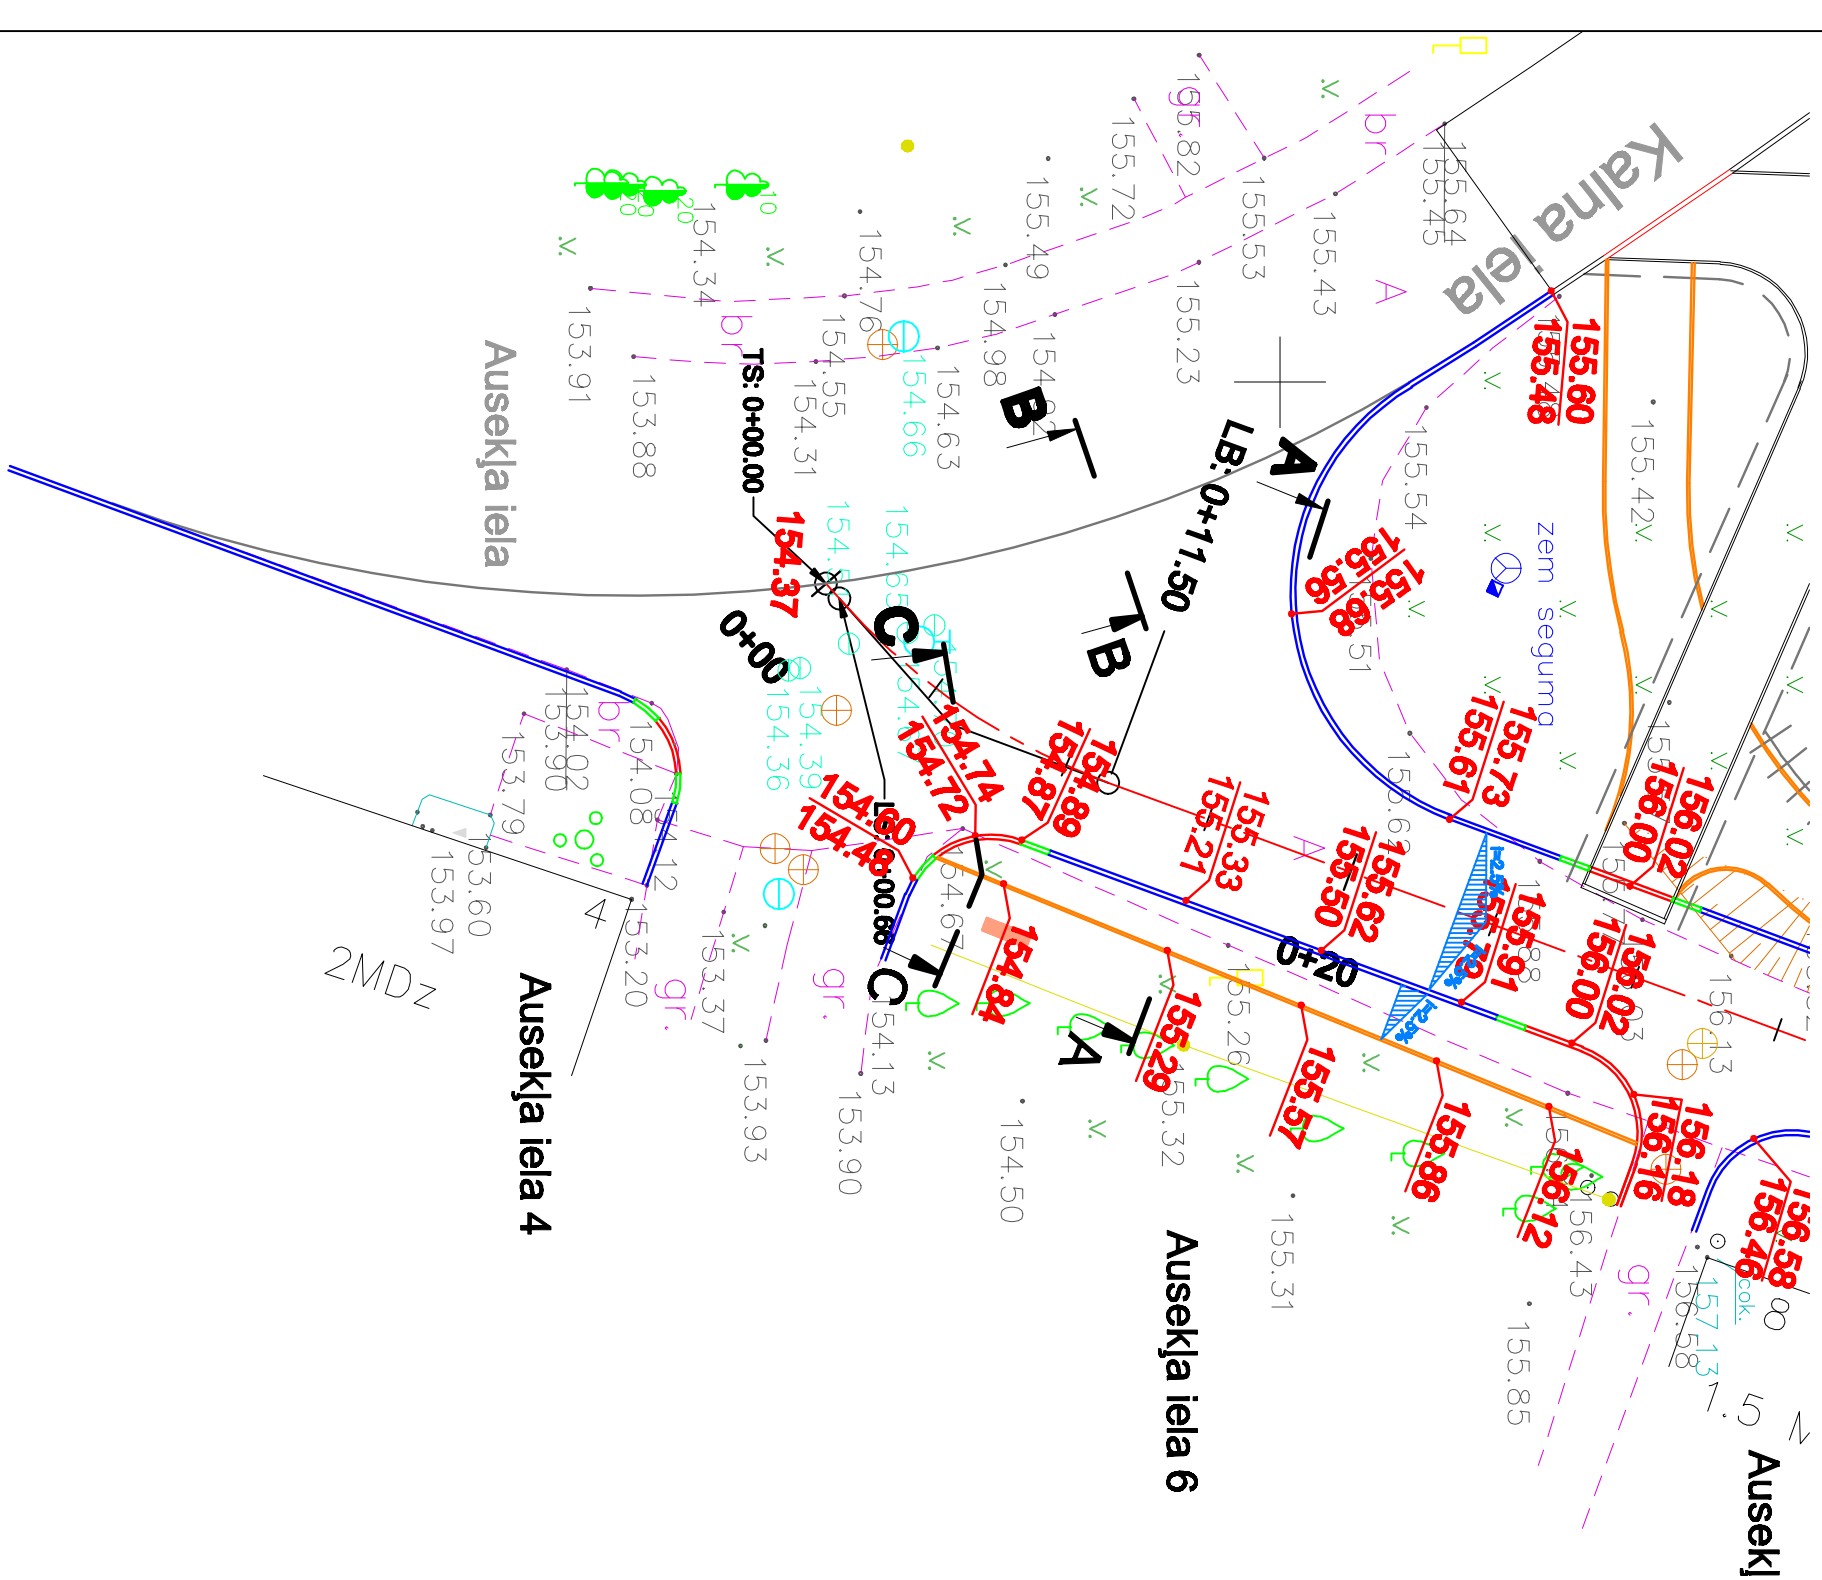

Griezum A - A

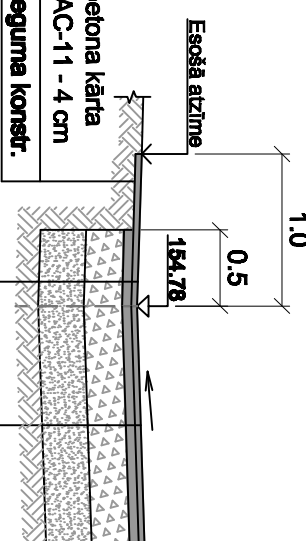

Aerifilicetons AC-11	-4 cm
Aerifilicetons ACB-22	-6 cm
Šķembu maisījums (0/45)	-25 cm
Drenējotāja smiltis, k.f.-1 mīdun	-30 cm
Noplaņētāja pamatnes grants	

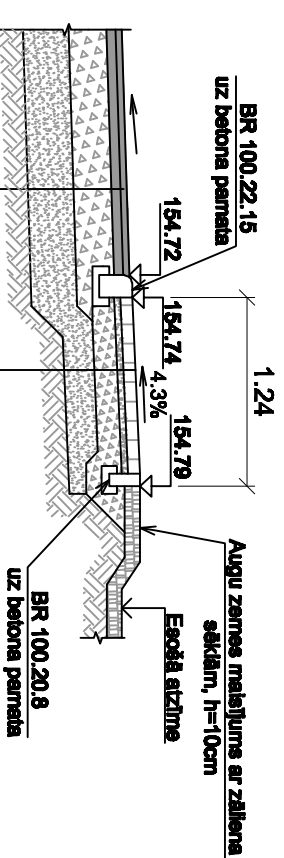

Astfelbetons AC-11	-4 cm
Astfelbetons ACb-22	-6 cm
Šķembu maisījums (0/45)	-25 cm
Drenējotās smiltis, k.f.-1 m/dm	-30 cm
Noplaucēta pamatnes grunts	
Betona bruģakmens	-6 cm
Smiltis	-4 cm
Šķembu maisījums (0/32)	-15 cm
Drenējotās smiltis, k.f.-1 m/dm	-30 cm
Noplaucēta pamatnes grunts	

Betona bruģakmens	- 6 cm
Smiltis	- 4 cm
Šķembu maisījums (0/32)	- 15 cm
Drenējoša smiltis, k.f.-1 m/dm	- 30 cm
Noporanēta pamatnes grunts	

[illegible]