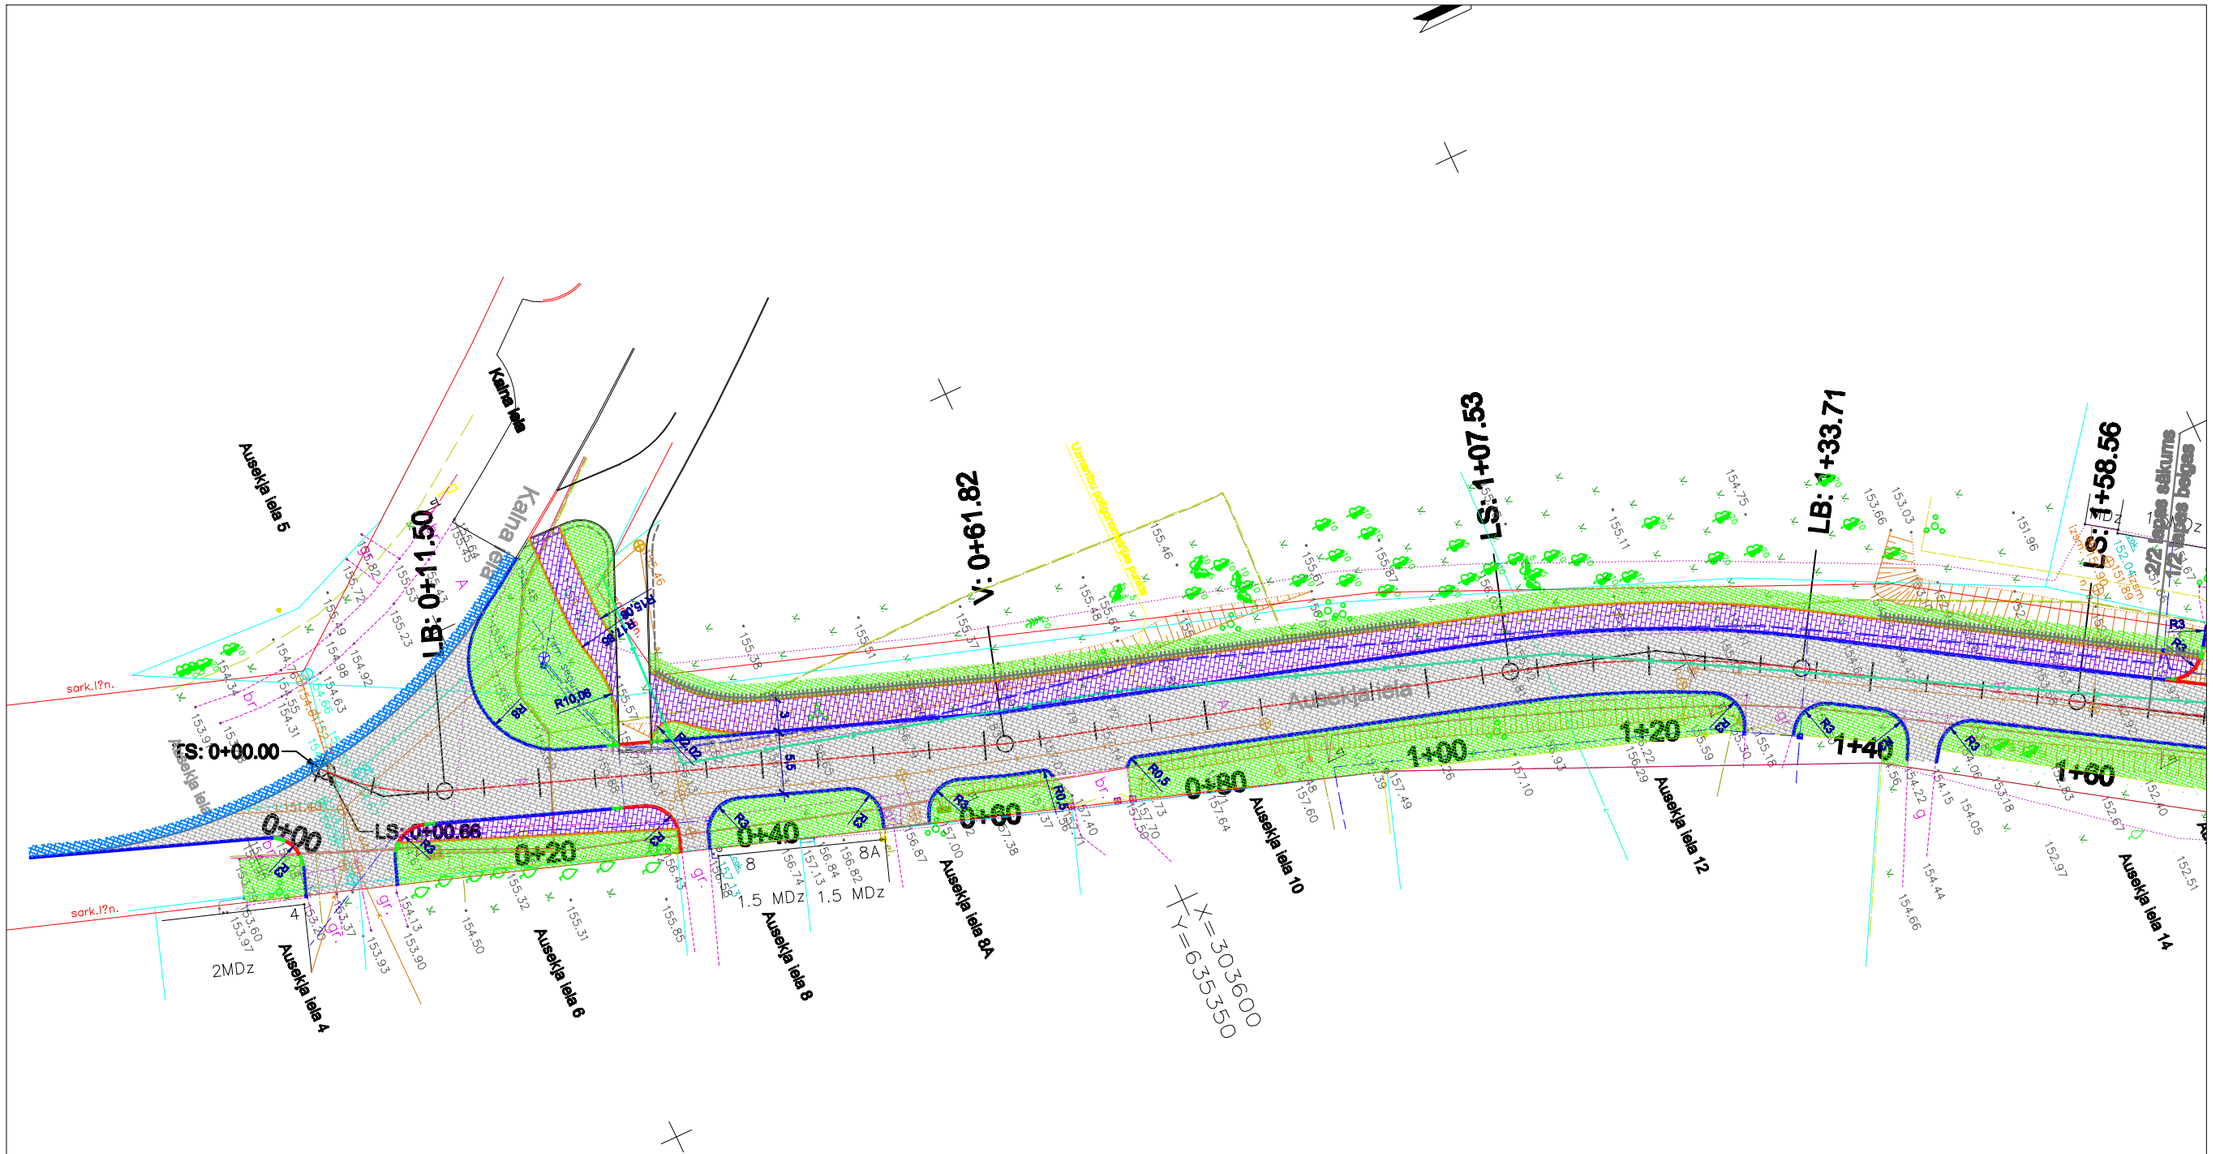

Apzīmējumi:

- ***apmale BR 100.20.8***
- ***apmale BR 100.30.15***
- ***apmale BR 100.30/22.15***
- ***apmale BR 100.22.15***
- ***margas***
- ***projektētais žogs***
- ***asfaltbetona segums***
- asfaltbetona seguma salaiduma vieta
- betona bruģakmens Unicoloc 8 cm
- betona bruģakmens taisnstūra 6 cm
- ***nekaltais bruģakmens***
- zāliena atjaunošana

"IK projekts" SIA Dūņu iela 8, Liepāja, LV - 3402 tel. 634 89238 fax 634 89234				***Pasūtītājs:***	**Madonas novada pašvaldība** **reģ. Nr. 90000054572** **Saieta laukums1,Madona, LV - 4801**			
				Projekta Nr.:	***C08/09***			
		Paraksts	***Datums***	Ausekļa ielas rekonstrukcija no Kalna līdz Veidenbauma ielai, Madonā				
Būvprojekta vadītāja	***I.Mežole-Unte***		***08.09***	Seguma plāns	***Stadija***	***Rasējums***	***Lapa***	***Marka***
Projektēja	***I.Mežole-Unte***		***08.09***		***TP***	***4***	***1/2***	***GT***
				Mērogs 1:500				