


1. stāva plāns - Pamatu un pārsedžu plāns
M 1:100

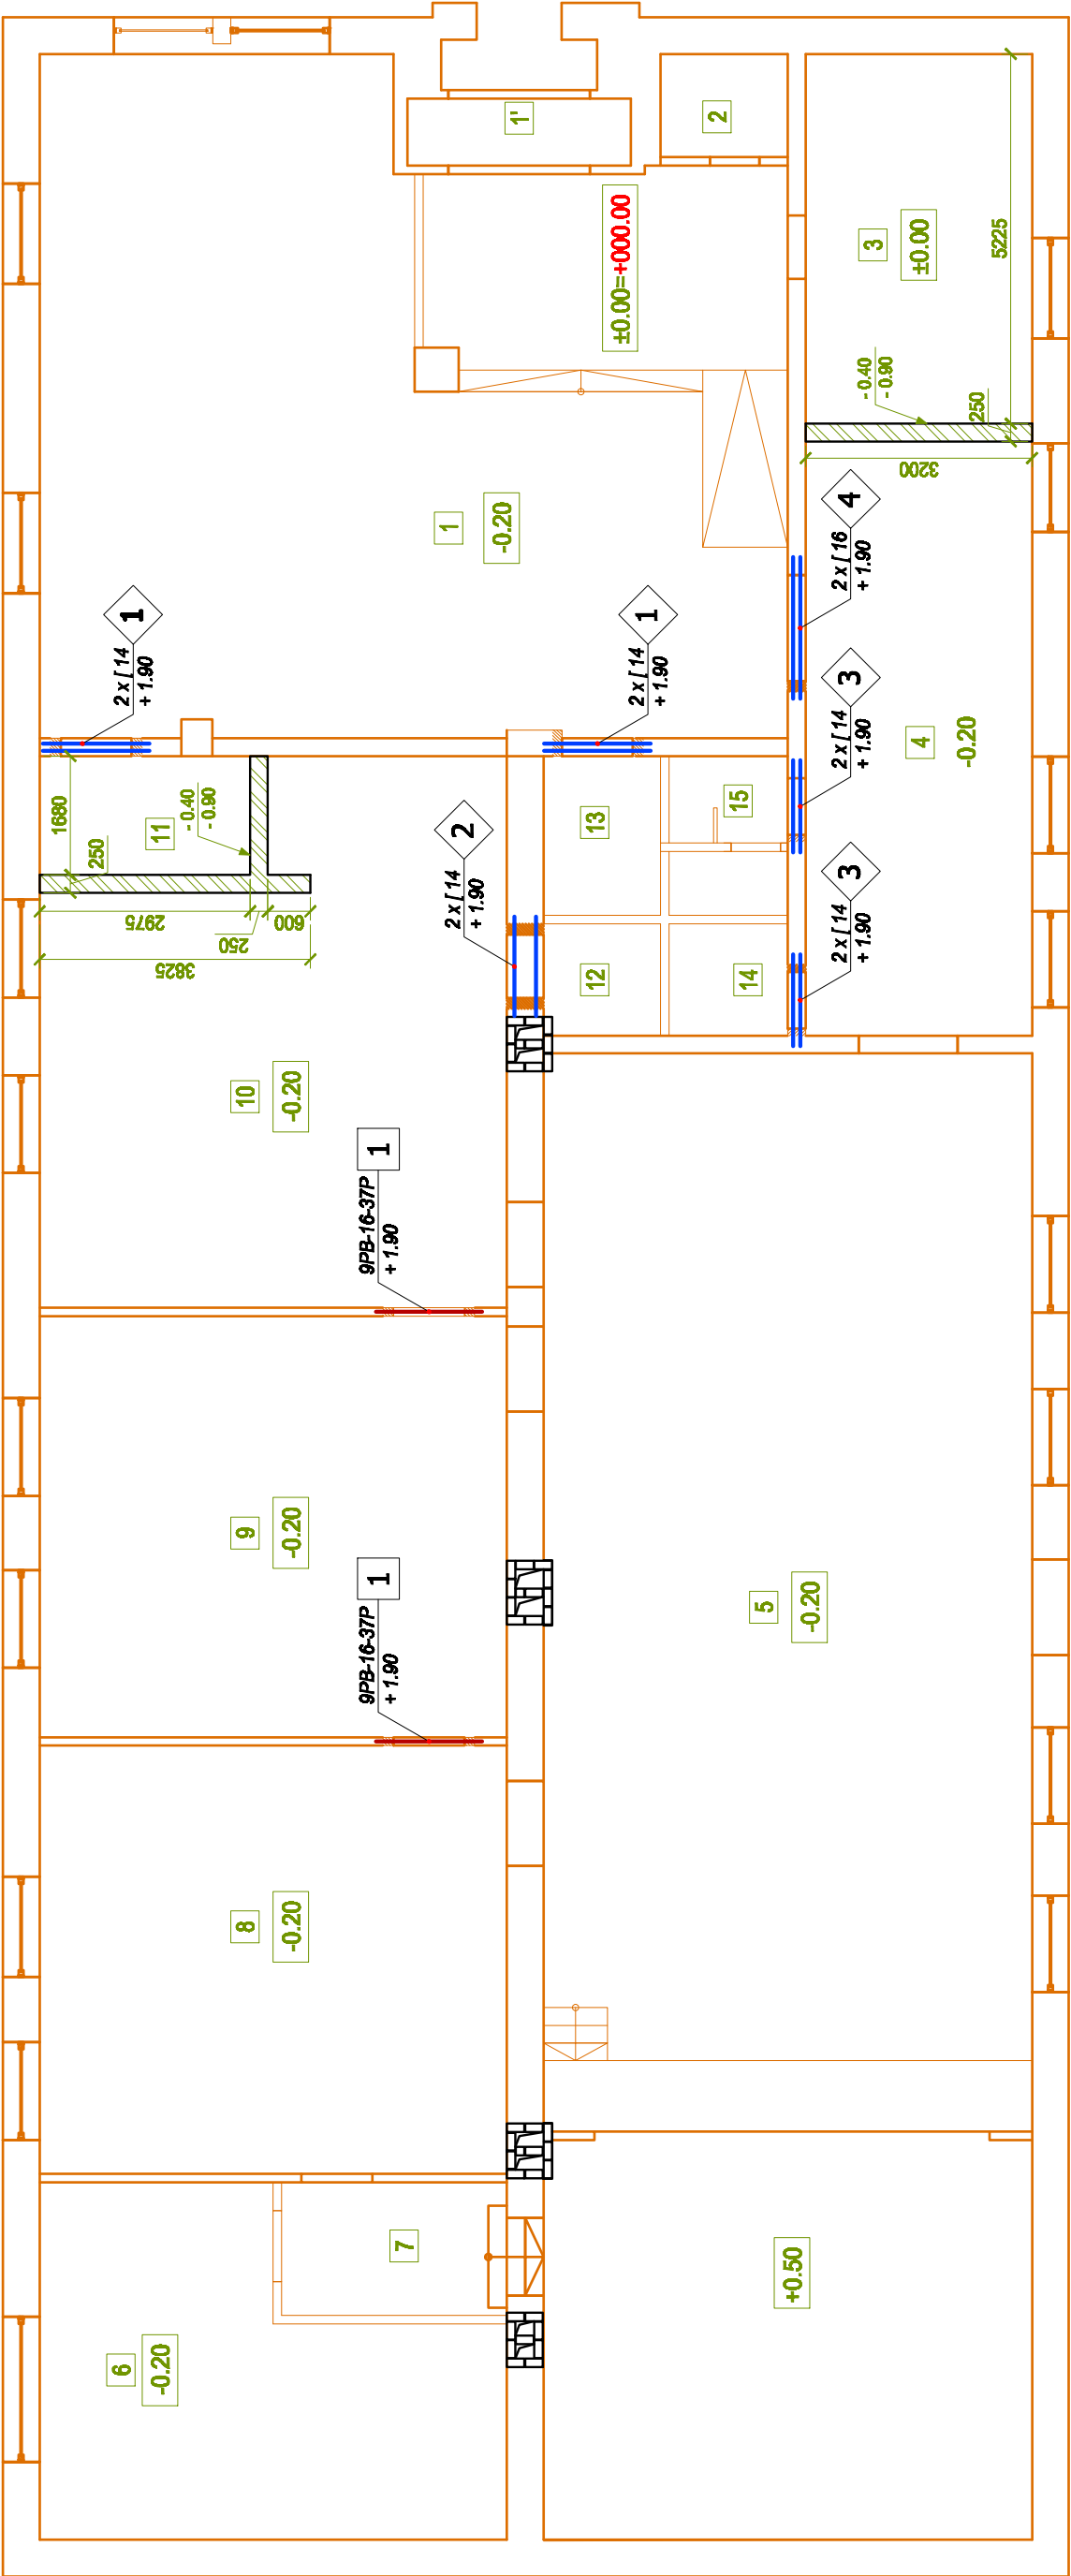

DZ/BETONA ELEMENTU SPECIFIKĀCIJA			
N.p.k.	Elementa nosaukums	Elementa dimensija /mm/ (tūkst.)	Elementa skaits /gab./
1	Pārsedze	1550x120x190	2

TĒRAUDA MATERIĀLU SPECIFIKĀCIJA						
N.p.k.	Elementa nosaukums	Elementa apzīmējums	Elementa garums /mm/	Elem. skaits /gab/	Kopgarums /m/	Svars /kg/
1	Pārsedze	[14	1600	4	6.40	78.72
2	Pārsedze	[14	1500	2	3.00	36.90
3	Pārsedze	[14	1400	4	5.60	68.88
4	Pārsedze	[16	2100	2	4.20	59.64
					Kopā:	244.14


Apzīmējumi:



– Betona pamati b–250mm zem keramzītbetona sienāms

1.STĀVA TELPU EKSPĻIKĀCIJA	
Nr.p.k.	Telpas nosaukums
1'	Vējvērts
1	Vestibīls ar garderobi
2	Saimniecības telpa
3	Presonāla telpa
4	Gaitenis
5	Aktu zāle
6	Pelngietelpa
7	Priekštelpa
8	Gārtnis
9	Gārtnis
10	Pasākumu telpa
11	Situmniecība
12	Saimniecības telpa
13	Invalīdu WC
14	Servīdu WC
15	Vīriešu WC
Kopā:	

- Norādījumi par darbu veikšanas secību, leibūvējot tērauda pārsedzes esošajās ķieģeļu sienās
1. Pārsegumu, kas balstās virs izkajamās aīlas, vajag stingri un droši atbalstīt uz pagaidu konstrukcijas (konstrukcijas platums = aīlas platums +0.3m uz katru pusī).
 2. Pārsedzēm nepieciešams uzstādīt deīlsbetona atbalsts plātnes izkaīlot sienā atvērumus.
 3. Projekta atzīmes līmenī ķieģeļu sienā rūpīgi jāizkaī grope atbīlstošu "U" profīla izmēriem.
 4. Uzstādīt pārsedzes profilus un savīkt tos ar buīlskrūvēm.
 5. Visas spraugas starp pārsedzes augšmaīlu un mūri jāaīzpīda ar cementa javu. Tikai pēc javas sacīetšanās var uzsākt aīlas veidošanu virzīenā no augšas uz apaīkšu.
 6. Tāīlāk veīc tērauda pārsedzes virsmu apmešanu ar cementa javu pa sīetu.

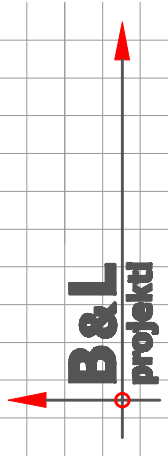

Pastītājā: **Madonas novada pašvaldība**
Reģ. Nr. 90000054572

Adrese: **Saīetā īaukums 1, Madona, Madonas novads**

Projekta nosaukums: **Kultūras nama ēkas rekonstrukcija**

Adrese: **Veetāas īetā 8, Jauīnīetānava, Kāīnīnava pag., Madonas nov., LV-4900**

Rasējums: **1. stāva plāns - Pamatu un pārsedžu plāns**

Reģ. Nr. 45403026924; Buīvkom. Nr. 8387-R

Būvīnīženīerīs	P.I.Brōks	Paraksts	Datums
Izstrādājā	J.Mosīkova		

Pasūtī Nr. **91-2012**

Arhīva Nr. **91/09-2012**

Stādījā: **TP**

Sadējā: **BK**

Lapas: **2-3**