



ŪDENSVADS Ū1, T3. AKSONOMETRIJA

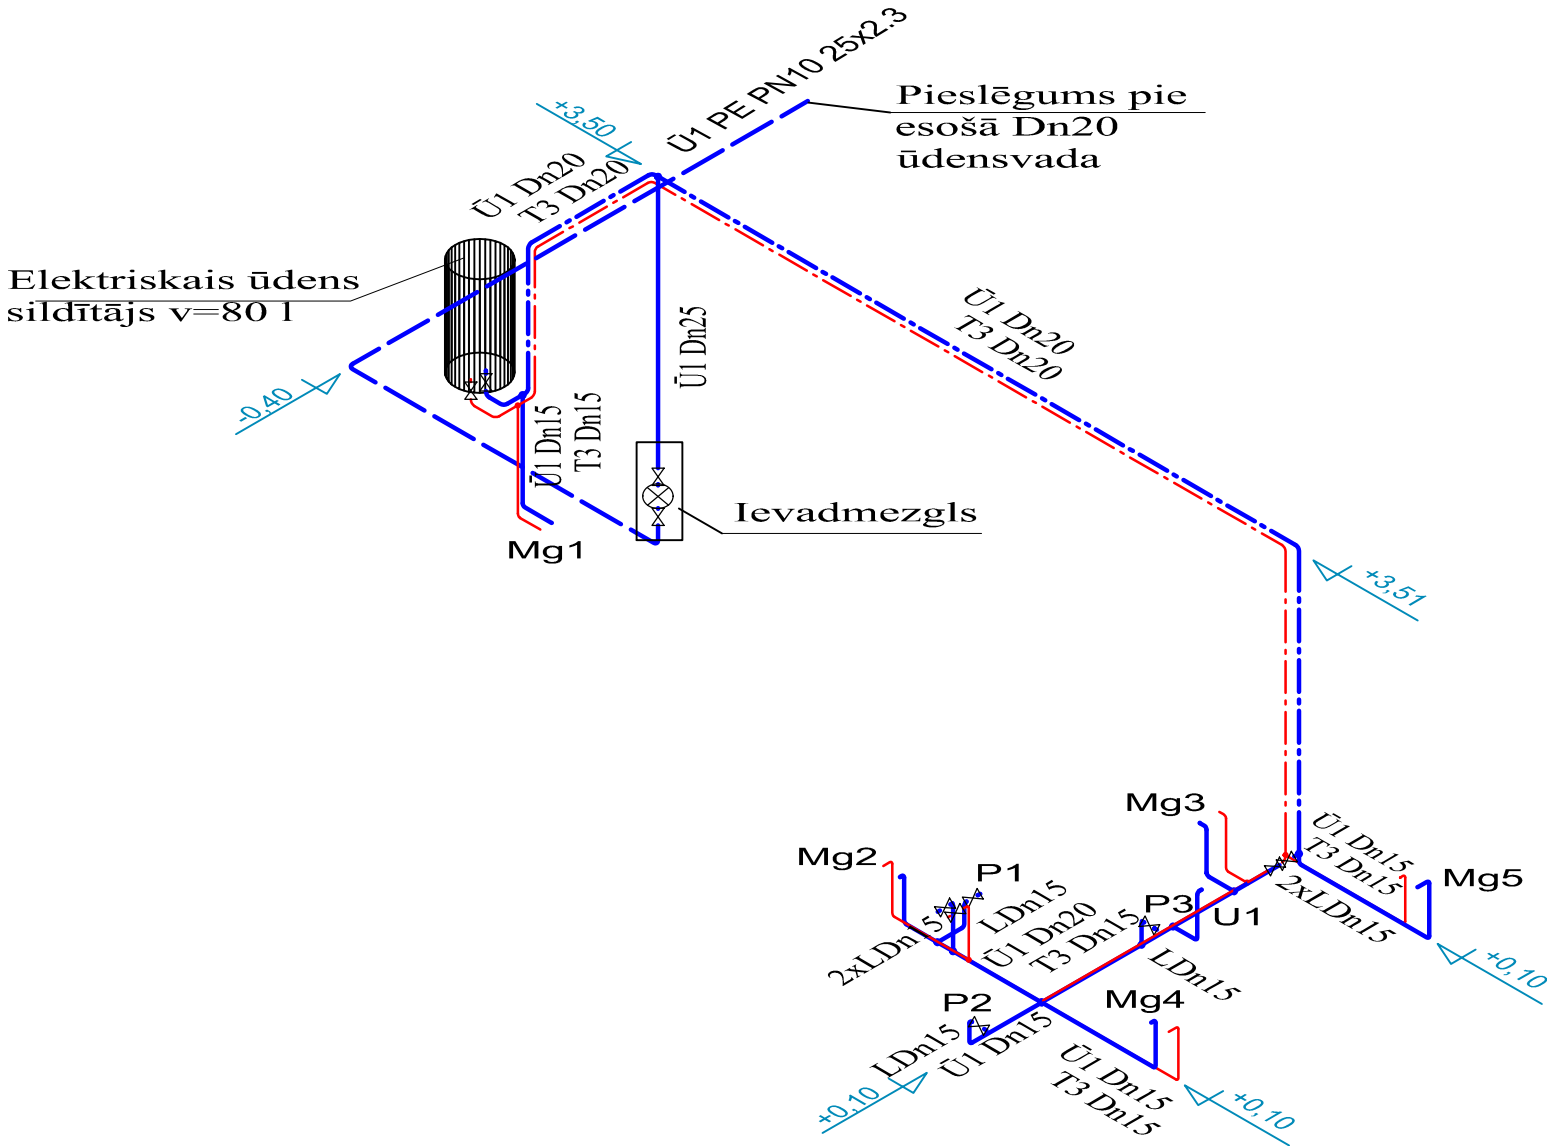

Apzīmējumi	
— Ū1 —	Aukstais ūdensvads, izolācijā
— T3 —	Karstais ūdensvads, izolācijā
⋈ LDn15	Ventīlis
—>	Krituma virziens
Mg1	Izlietne
P1	Klozetpods
D1	Duša
U1	Urināls

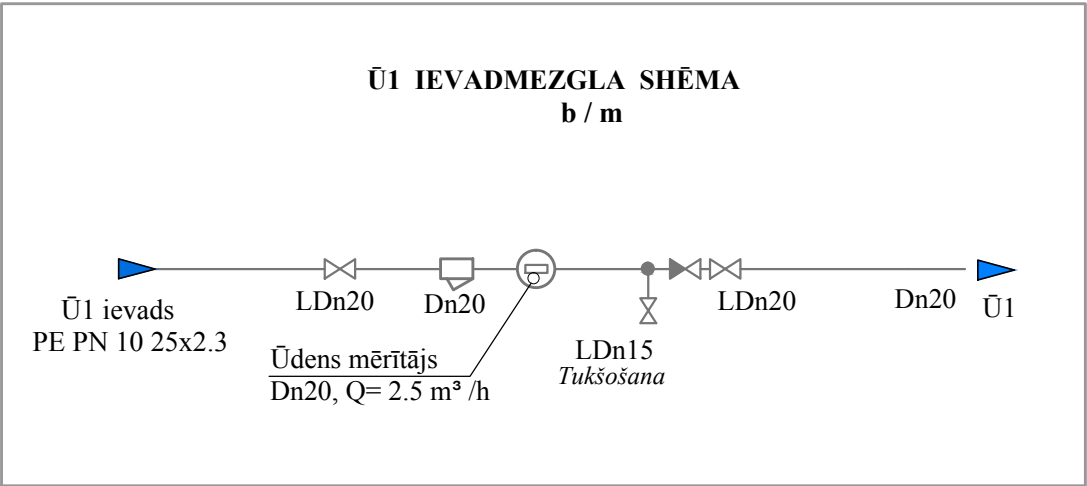

Piezīmes.

- Ū1, T3 maģistrālie vadi un pievadi ierīcēm no PP-R vai analoga caurulēm, maģistrālie vadi PE b=9 mm cauruļvadu izolācijā virs iekārtiem griestiem.
- Par nosacīto ± 0.00 pieņemta ēkas grīdas līmeņa atzīme.
- Ū1, T3 pievadi santehnikajām ierīcēm un iekārtām izbūvējami slēpti vai pie sienas.

<b>" E.Lāča Laura Madonā " SIA</b> Rīgas iela 26a, Madona, LV 4801				2012.gads	Pasūtītājs: Madonas novada pašvaldība LV90000054572		A3
					Adrese: Saieta laukums1, Madona, Madonas novads LV-4801		
				Projekta nosaukums: Kultūras nama ēkas rekonstrukcija	STAD.	LAPA	LAPAS
					Adrese: Vesetas iela 8, Jaunkalsnava, Kalsnavas pag., Madonas nov., LV-4860	TP	ŪK-3
Pr.sad. vad.	E. Lācis			Aksonometrija Ūdensvads Ū1, T3		91/09-2012	
Izstrādāja	E. Lācis						