


1. stāva plāns - Griesu plāns

M 1:100

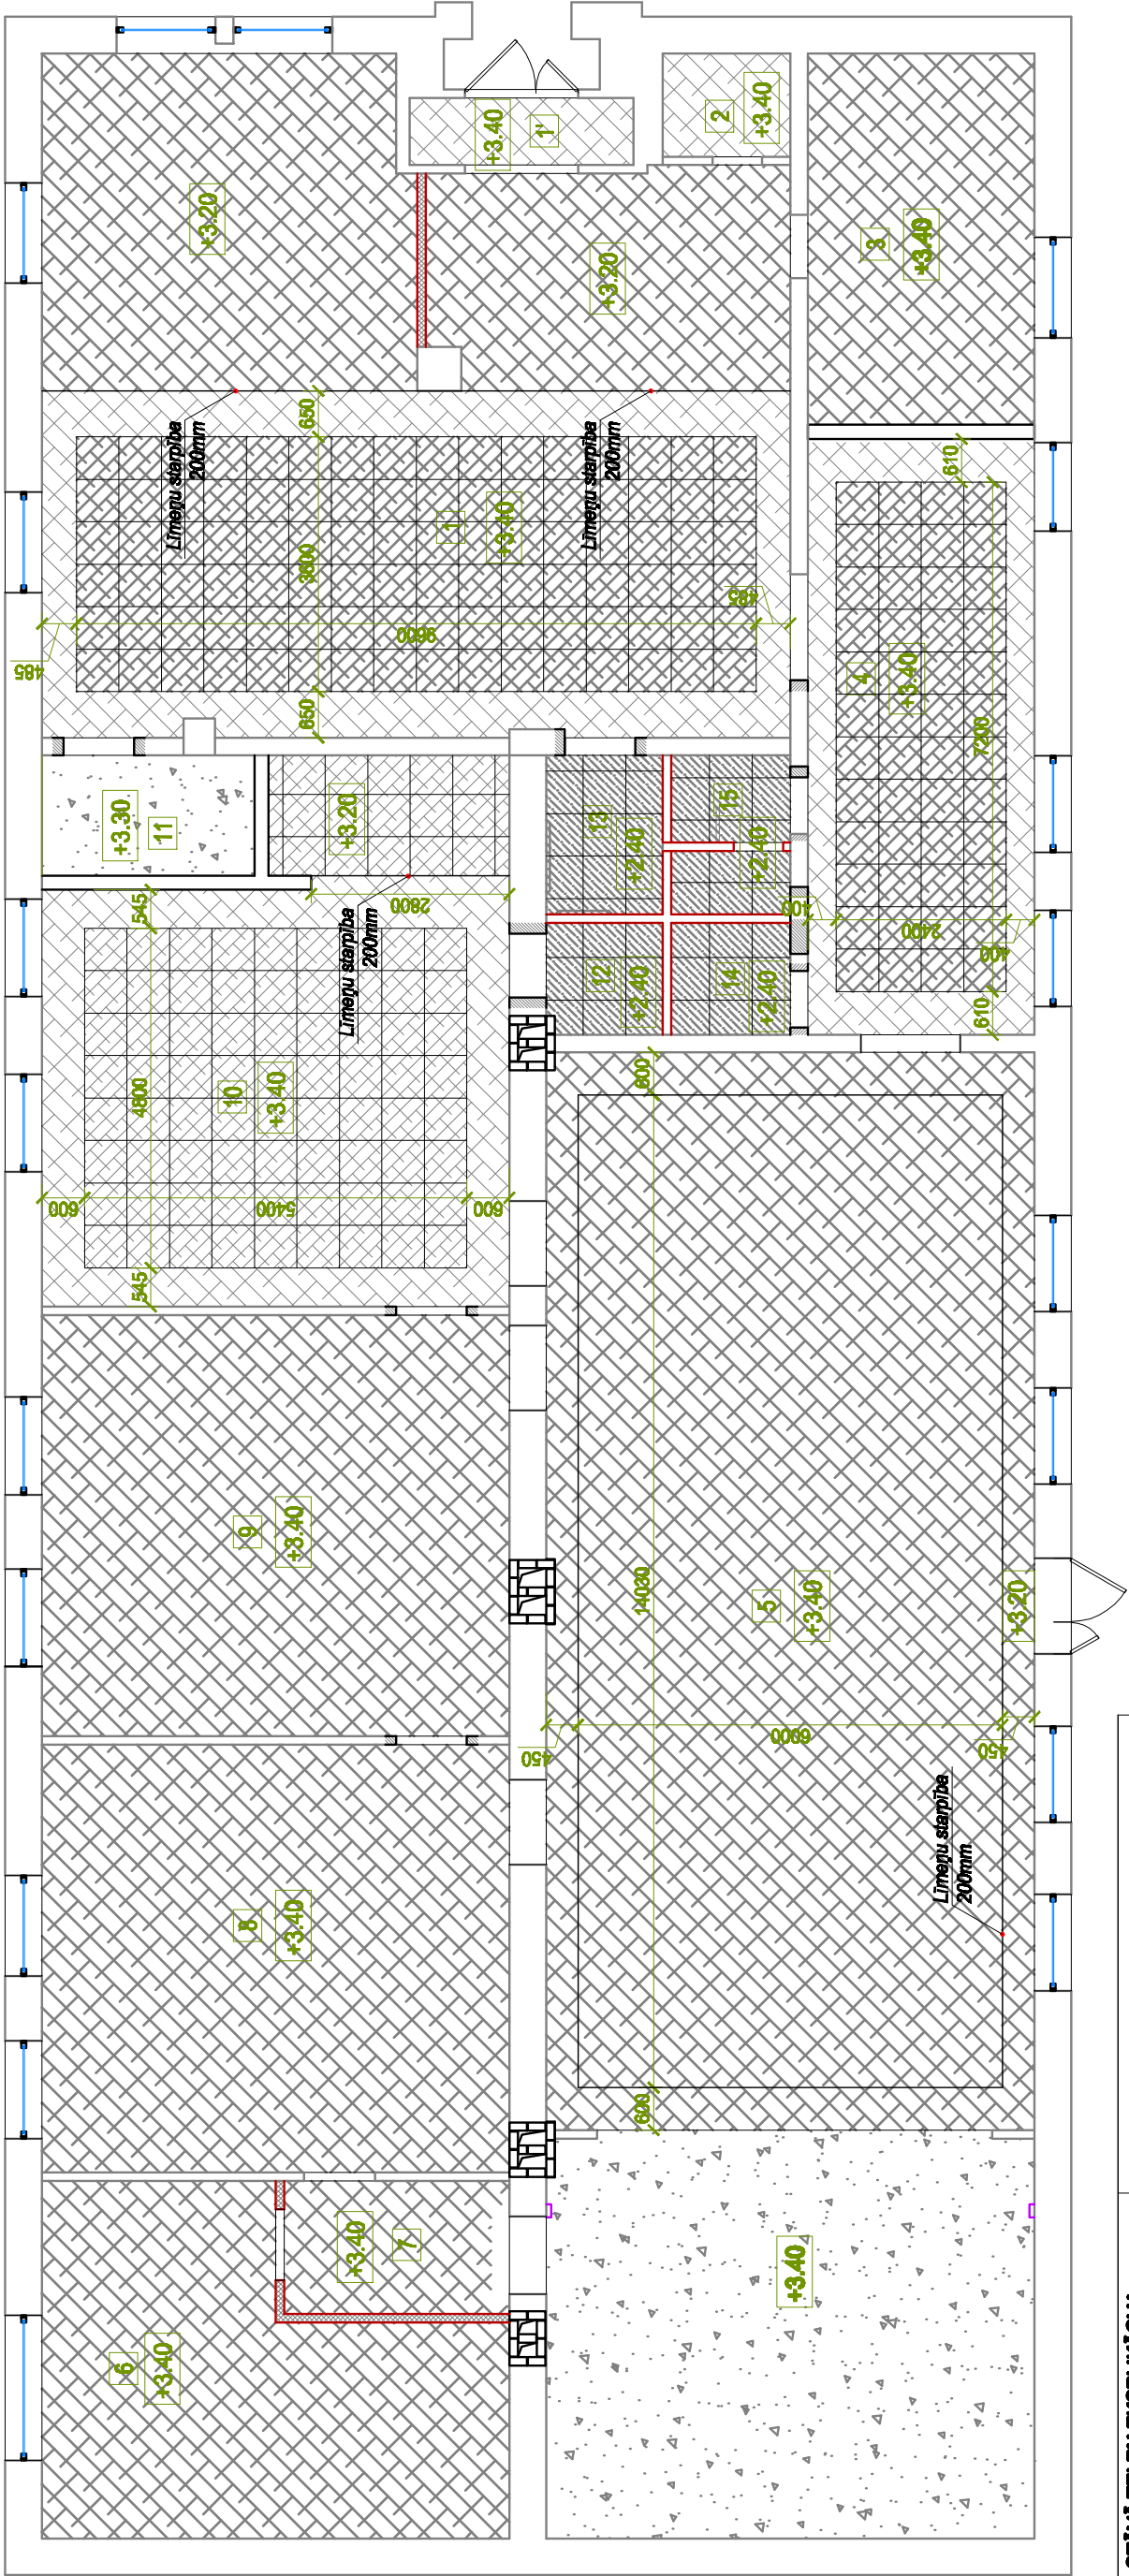

Apzīmējumi:

- Ģipškartona moduļgriesti "Knauf Plaza" - Ģipškartona moduļgriesti "Knauf Danoline Tile" vai analogs materiāls
- Ģipškartona pašuvums - Ģipškartona pašuvums

Piezīmes:

1. Griesu līmeņu atzīmes doti no grīdas līmeņa ±0.00.

1.STĀVĀ TELPU EKSPLIKĀCIJA			
Nr.p.k.	Telpas nosaukums	Telpas platība, m²	Griestī
1'	Vēģeris	3.00	Ģipškartona pašuvums
1	Vestibīls ar garderobi	92.09	Ģipškartona pašuvums, ģipškartona moduļgriesti "Plaza Globe" 600x600
2	Saimniecības telpa	2.60	Ģipškartona pašuvums
3	Presonāļa telpa	16.80	Ģipškartona pašuvums
4	Galdieris	26.94	Ģipškartona pašuvums, ģipškartona moduļgriesti "Plaza Globe" 600x600
5	Aktu zāle	144.50	Ģipškartona pašuvums, 2 kārtas ugunsdrošs ģipškartona pašuvums visā stāvē
6	Palīgietelpa	26.70	Ģipškartona pašuvums
7	Frizētelpa	6.00	Ģipškartona pašuvums
8	Ģērbtuve	39.90	Ģipškartona pašuvums
9	Ģērbtuve	39.30	Ģipškartona pašuvums
10	Pasākumu telpa	45.22	Ģipškartona pašuvums, ģipškartona moduļgriesti "Plaza Globe" 600x600
11	Sitummazgā	5.10	2 kārtas ugunsdrošs ģipškartona pašuvums
12	Saimniecības telpa	2.60	Ģipškartona moduļgriesti "Danoline Tile" 600x600
13	Invalīdu WC	3.71	Ģipškartona moduļgriesti "Danoline Tile" 600x600
14	Sieviešu WC	2.65	Ģipškartona moduļgriesti "Danoline Tile" 600x600
15	Vīriešu WC	2.07	Ģipškartona moduļgriesti "Danoline Tile" 600x600
Kopā:		459.18	

Reg. Nr. 45403026924; Būvkom. Nr. 8387-R

Arhitekts	V. Uzvārds	Paraksts	Datums
Izstrādāja	J. Līpītis		
	J. Moškaitova		

Pastātnājs:	Madonas novada pašvaldība	Pasūt. Nr.	91-2012
Adrese:	Reg.Nr. 90000064572 Sociāla iedzīvotāju 1. nodaļa, Madona, Madonas novads		
Projekta nosaukums:	Kultūras nama ēkas rekonstrukcija	Arhīva Nr.	91/09-2012
Adrese:	Veselības iela 8, Jaunkatolnava, Kaimiņības pag., Madonas nov., LV-4800		
Rasējums:	1. stāva plāns - Griesu plāns	Stadija:	TP
		Deja:	AR
Mērogs:	M 1:100	Lapa:	AR-02
		Lapas:	4-5