


**Lokālplānojuma zemes vienībās ar kadastra
Nr.70010011570; 7001011569; 70010011571;
70010011572, 70010011373, Saules ielā, Madonas
pilsētā, Madonas novadā, kas groza Madonas
novada teritorijas plānojumu,
gala redakcija**

M 1:5000

636000.0000

636500.0000

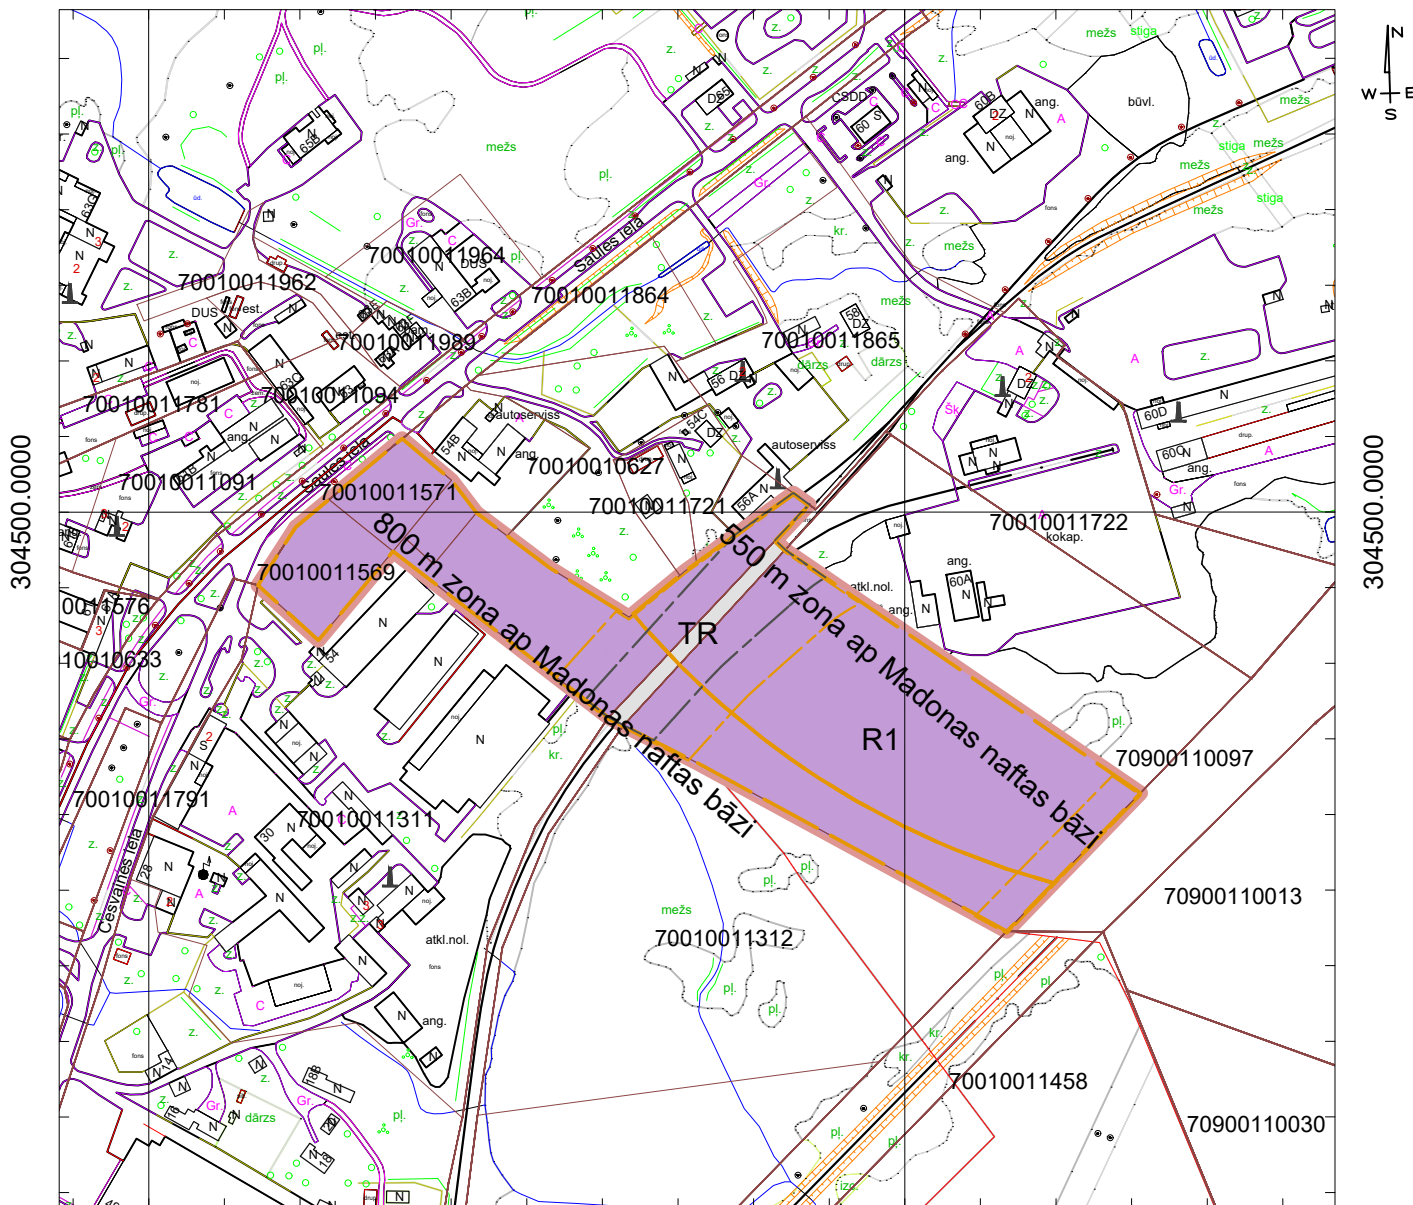

636000.0000

APZĪMĒJUMI

- Rūpnieciskās apbūves teritorija R1
- Transporta infrastruktūras teritorija TR
- Zemes vienības robežas
- Madonas naftas bāzes drošības aizsargjosla
- Dzelzceļa līnijas ekspluatācijas aizsargjosla
- Dzelzceļa līnijas drošības aizsargjosla
- Plānojuma robeža

636500.0000

Piezīmes

Kadastra informācija attēlota pēc LR VZD 2017.gada datiem
Datu sagatavošanā izmantota topogrāfiskā karte Madonas
pilsētā M 1: 5000(Autors: © Latvijas Ģeotelpiskās
informācijas aģentūra, 2011.gads)

Coordinate System: LKS 1992 Latvia TM
Projection: Transverse Mercator
Datum: Latvia 1992
False Easting: 500 000,0000
False Northing: -6 000 000,0000
Central Meridian: 24,0000
Scale Factor: 0,9996
Latitude Of Origin: 0,0000
Units: Meter

Izstrādātājs: Madonas novada pašvaldības
Attīstības nodaļas Teritorijas plānotāja kartogrāfs Ilona Zeltiņa
Izstrādes vadītājs: Ilona Zeltiņa