


# Satiksmes organizācijas shēma

Objekts: Rīgas un Dārza ielu rekonstrukcija  
 Būvuzņēmējs: SIA MATTHAI  
 Darbu veikšanas termiņš: 2012/2013. gads

Sastādītāja: *J. Lācis*

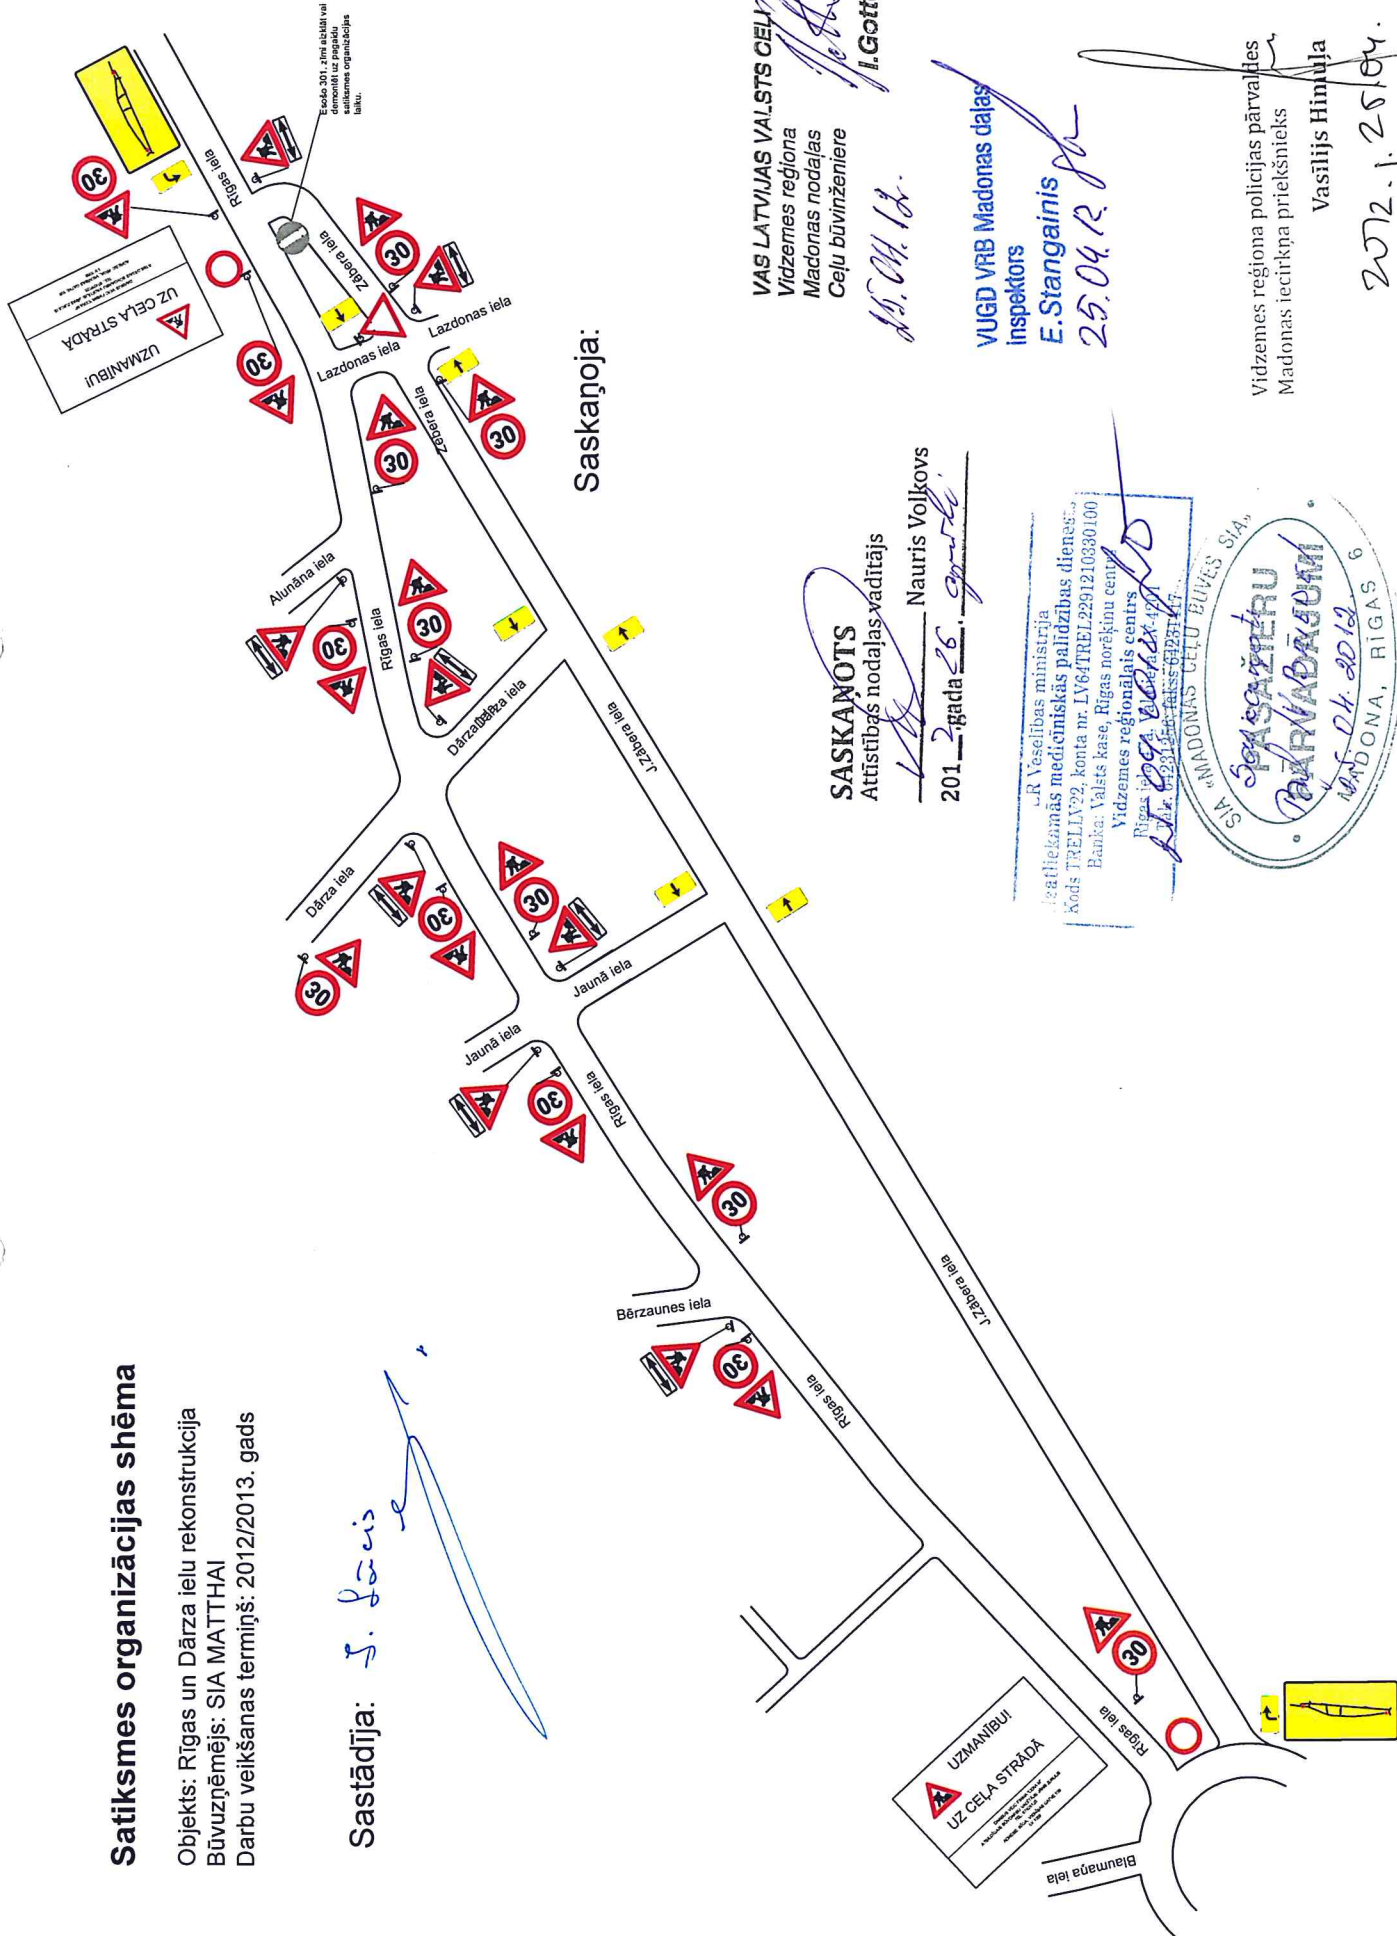

Saskaņoja:

VAS LATVIJAS VALSTS CEĻI  
 Vidzemes reģiona  
 Madonas nodalnes  
 Ceļu būvīnženiere  
*I. Gofiere*

VUGD VRB Madonas daļas  
 inspektors  
 E. Stangainis  
 25.04.12

SASKAŅOTS  
 Attīstības nodalnes vadītājs  
 Nauris Volkovs  
 2012. gada 26. aprīlī

„R” Veselības ministrija  
 Iestādekārtas medicīniskās palīdzības dienests  
 Kods TREL1292, konta nr. LV64TREL2291210330100  
 Banka: Valsts kase, Rīgas noreģināto centru  
 Vidzemes reģionālais centrs  
 Rīgas ielā 299, Madona, 63201  
 Tālr. 62313500, faks 62313501



Vidzemes reģiona policijas pārvaldes  
 Madonas iecirkņa priekšnieks  
 Vasīlijs Himuļa

2012. g. 25.04.