



SATIKSMES ORGANIZĀCIJAS SHĒMA Nr.1

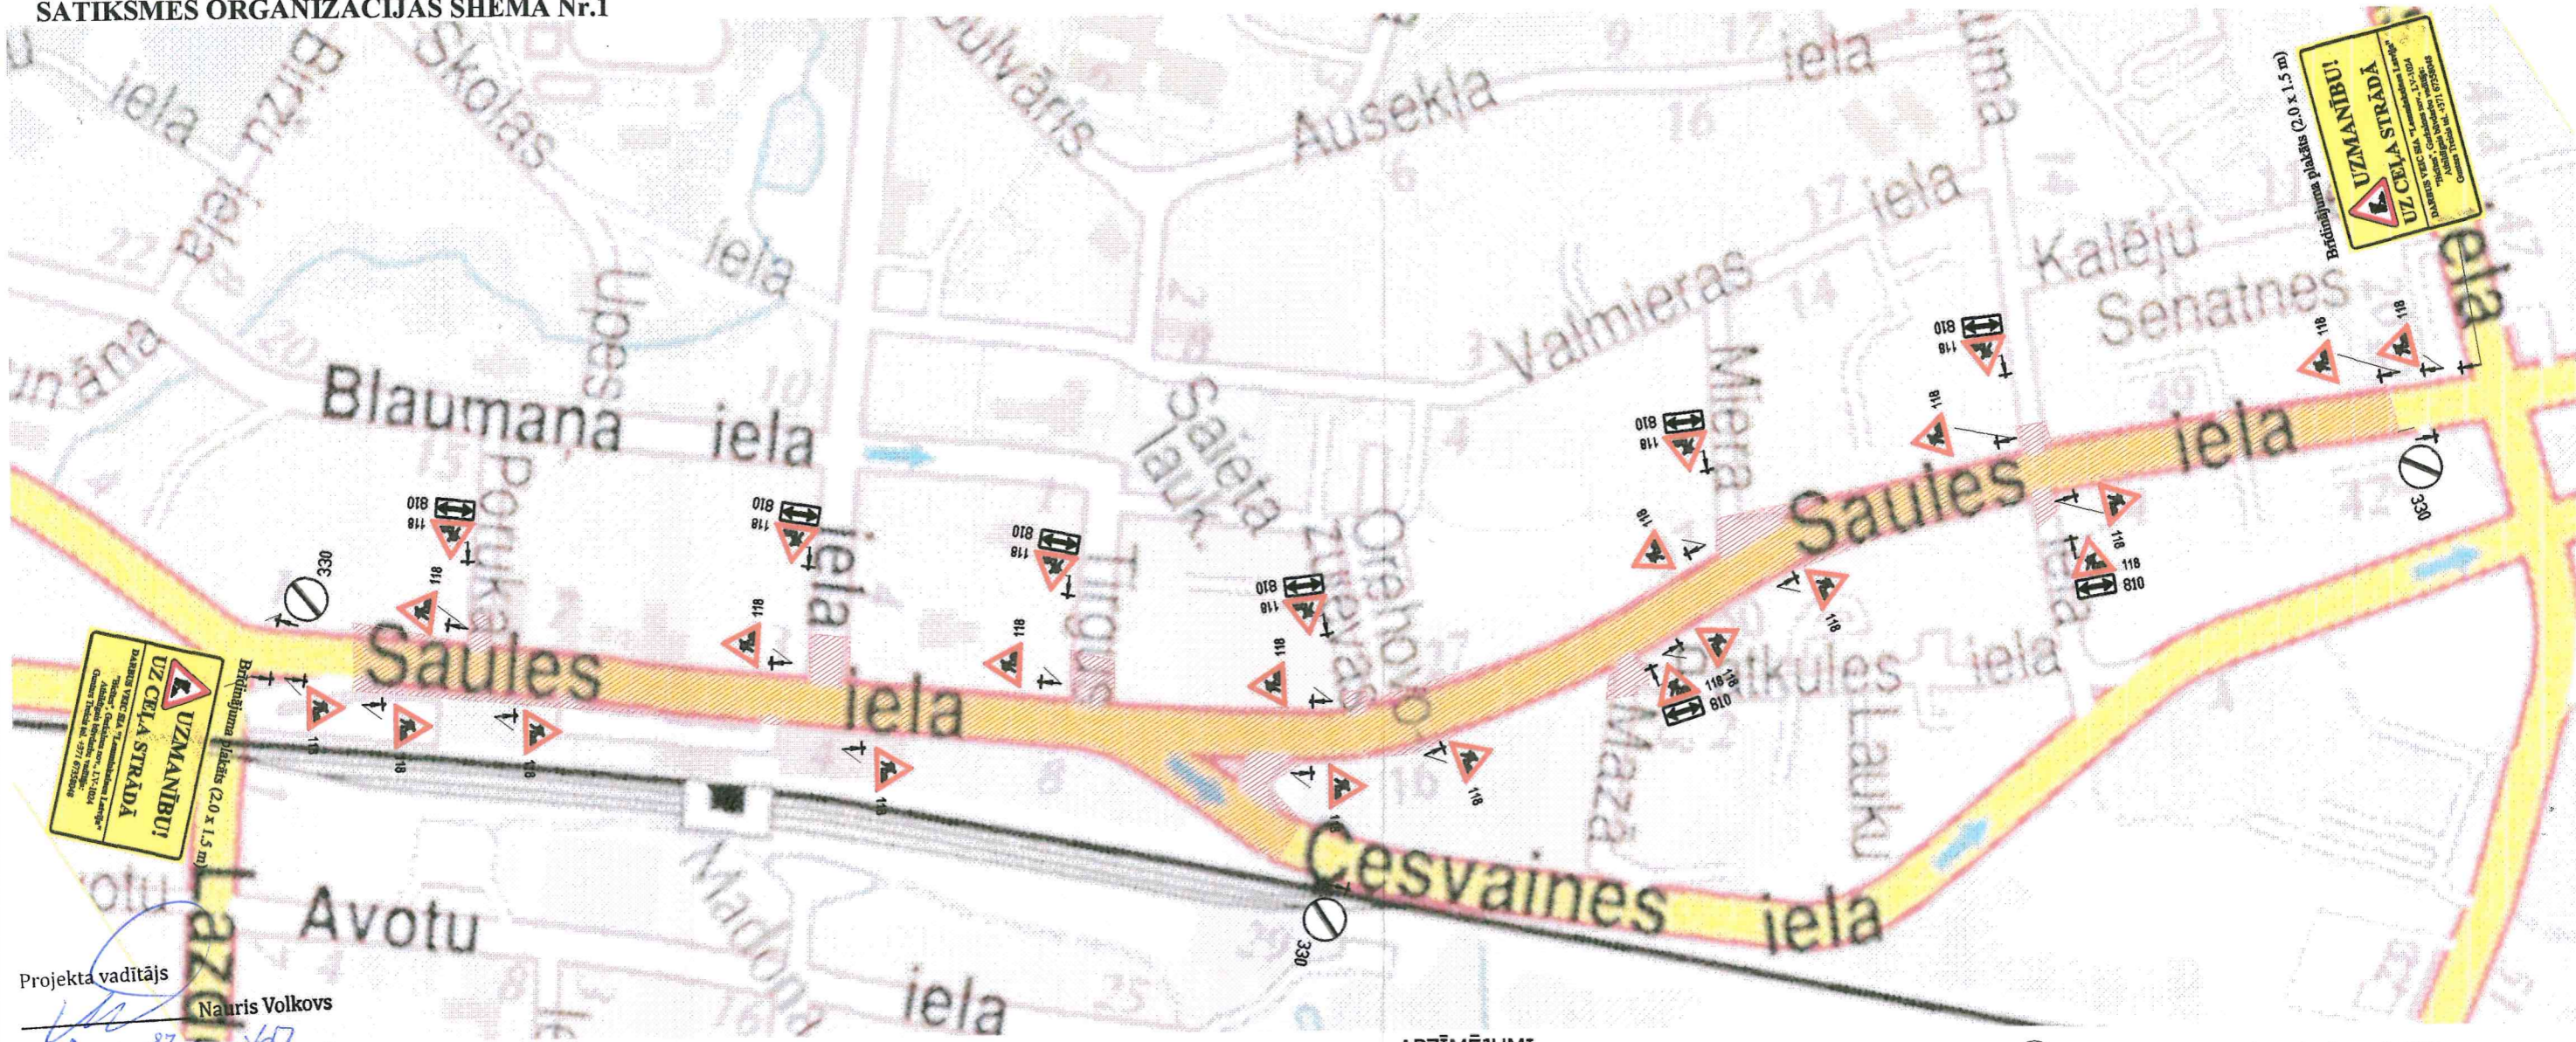

Projekta vadītājs  
Nauris Volkovs  
2013. gada 27. maijs

REKONSTRUKCIJAS DARBU ĢĒRĒJUMA DZĒRĪBAS DĒPO, SAULES IELĀ 8, SAKĀMOT AR VĒD VĒB MADONAS DAĻU  
E. Stangailis  
Inspektors  
23.05.2013.

Shēma Nr 2 - slēgta viena braukšanas josla.  
Divvirzienu satiksme organizēta ar ceļa zīmēm.

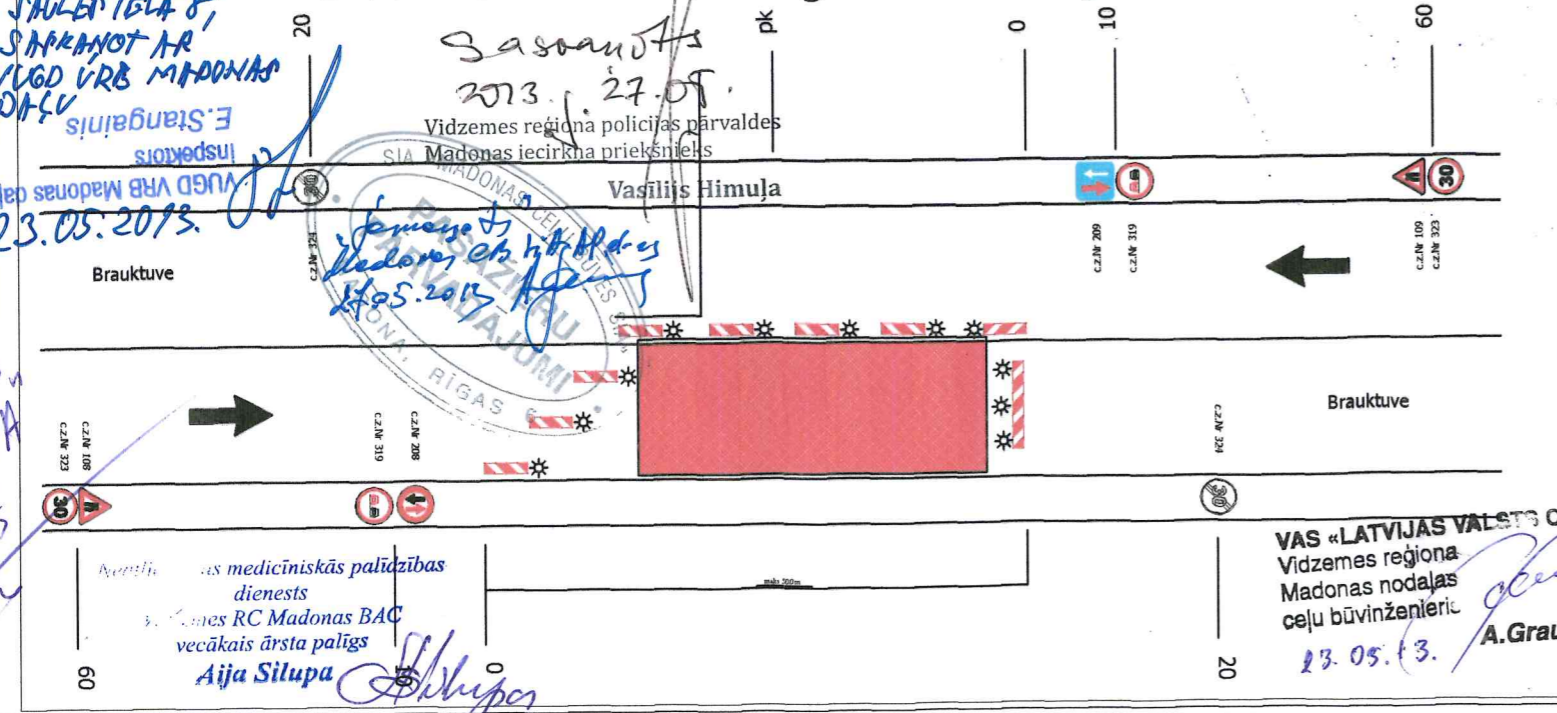

APZĪMĒJUMI

- ceļa darbu vieta
- pagaidu ceļa zīmes uzstādīšanas vieta un Nr

- Norobežojuma barjeras Nr. 912 aprīkotas ar sark.signālugunīm
- Šķērsnorobežojums: vienpusīgie vadstatņi; maksimāli 2 m attālumā cits no cita, slīpumā 1:3 (1:2) pret brauktuves malu vai barjera. Vismaz 3 vienpusīgas signālugunis
- Garennorobežojums: divpusīgie vadstatņi Nr 908 / 909; maksimāli 10 m attālumā cits no cita. Vienpusīga signālugunis uz katra otrā vadstatņa

PIEZĪMES

- Ceļa aprīkojumu uzstādīt atbilstoši LVS 77 "Ceļa zīmes" un MK noteikumi Nr 421 "Noteikumi par darba vietu aprīkošanu uz ceļiem" prasībām.
- Darbus veic SIA "Lemminkainen Latvija", atbildīgais būvdarbu vadītājs - Guntars Treicis, tālr. 67426125.
- Uzstādot darba vietas aprīkojumu jāievēro min. attālums starp ceļa zīmēm 25m
- Mainot ceļa darbu vietas robežas, nodrošināt aprīkojumam atbilstošu izvietojumu.
- Nodrošināt iedzīvotāju un operatīvā transporta piekļūšanu slēgtā posma objektiem.
- Darbu veicējam ir tiesības regulēt satiksmi darbu veikšanas laikā, ja rodas neparedzēti apstākļi, kurus ar darba vietas aprīkojuma shēmā esošajiem tehniskajiem līdzekļiem nav iespējams nekavējoties novērst (MK Nr. 421 punkts 20).
- Shēmas darbības laiks atbilstoši būvdarbu kalendārajam grafikam no 17.05.2013 līdz 30.05.2014.

**UZMANĪBU!**  
**UZ CEĻA STRĀDĀ**  
DARBUS VEIC SIA "Lemminkainen Latvija"  
"Bicītes", Gaiķuļes nov., LV-1024  
Atbildīgais būvdarbu vadītājs:  
Guntars Treicis tel. +371 67358048

<b>Saava-LV</b>		Pasūtītājs SIA "Lemminkainen Latvija"			
SIA "Saava-LV", Alises iela 2, Rīga LV 1046 Vien.reģ.Nr 40103129768, PVN Nr LV 40103129768 Tālr.: 7312227, 7613303 Fakss: 7311550 Būvkomersanta reģistrācijas Nr 3620-R		Objekts <b>Madonas pilsētas Saules ielas (posmā no Rīgas ielas līdz Rūpniecības ielai) rekonstrukcija</b>	Stadija TP	Marka GT	Lapas Nr 1
Sastādīja Dzintars Kerno tālr.26495814 dzintars@slv.apollo.lv	17.05.2013	Ceļu satiksmes organizēšanas tehnisko līdzekļu uzstādīšanas shēma			
Mērogs: bez mēroga					

23.05.2013.  
A. Graudiņš

VAS «LATVIJAS VALSTS CEĻI»  
Vidzemes reģiona  
Madonas nodalās  
ceļu būvzinieciņi  
23.05.13.  
A. Graudiņš