



PAGRABSTĀVA
PLĀNS, ASĪS 1 - 2,
1:200

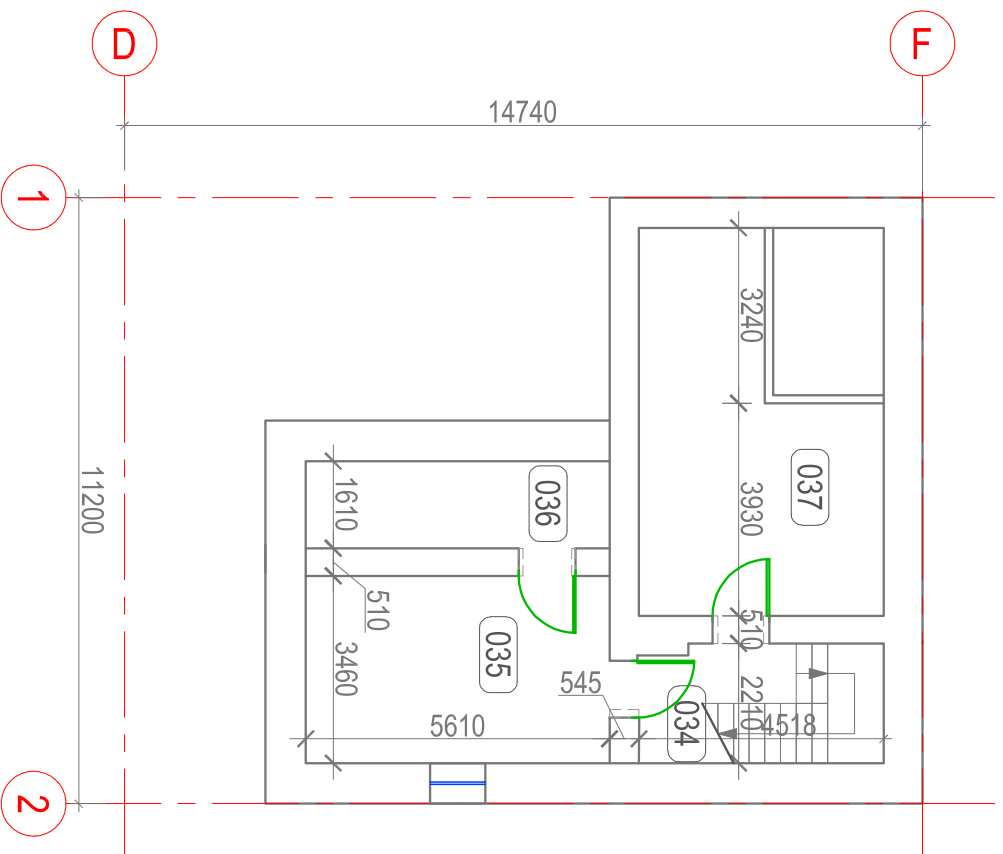

Telpu eksplīkācija		Platība (m ²)
Nr.	Nosaukums	Platība (m ²)
034	PAGRABSTĀVS	60.00
035	Kāpņu telpa	5.20
036	Ģērbtuve	20.00
037	Ģērbtuve	9.50
	Tautas tēpņu noliktava	25.30

Telpu eksplīkācija		Platība (m ²)
Nr.	Nosaukums	Platība (m ²)
001	PAGRABSTĀVS	271.20
002	Gaitenis	7.40
003	Palīgtelpa	4.80
004	Mājturības un tehnoloģijas kabinešu meitenēm	49.10
005	Mājturības un tehnoloģijas kabinešu meitenēm	40.50
006	Palīgtelpa	13.00
007	Mājturība un tehnoloģijas kabinešu zālnēm	70.20
008	Prekštelpa	3.20
	Garderobe	83.00


PAGRABSTĀVA
PLĀNS, ASĪS 2 - 5,
1:200

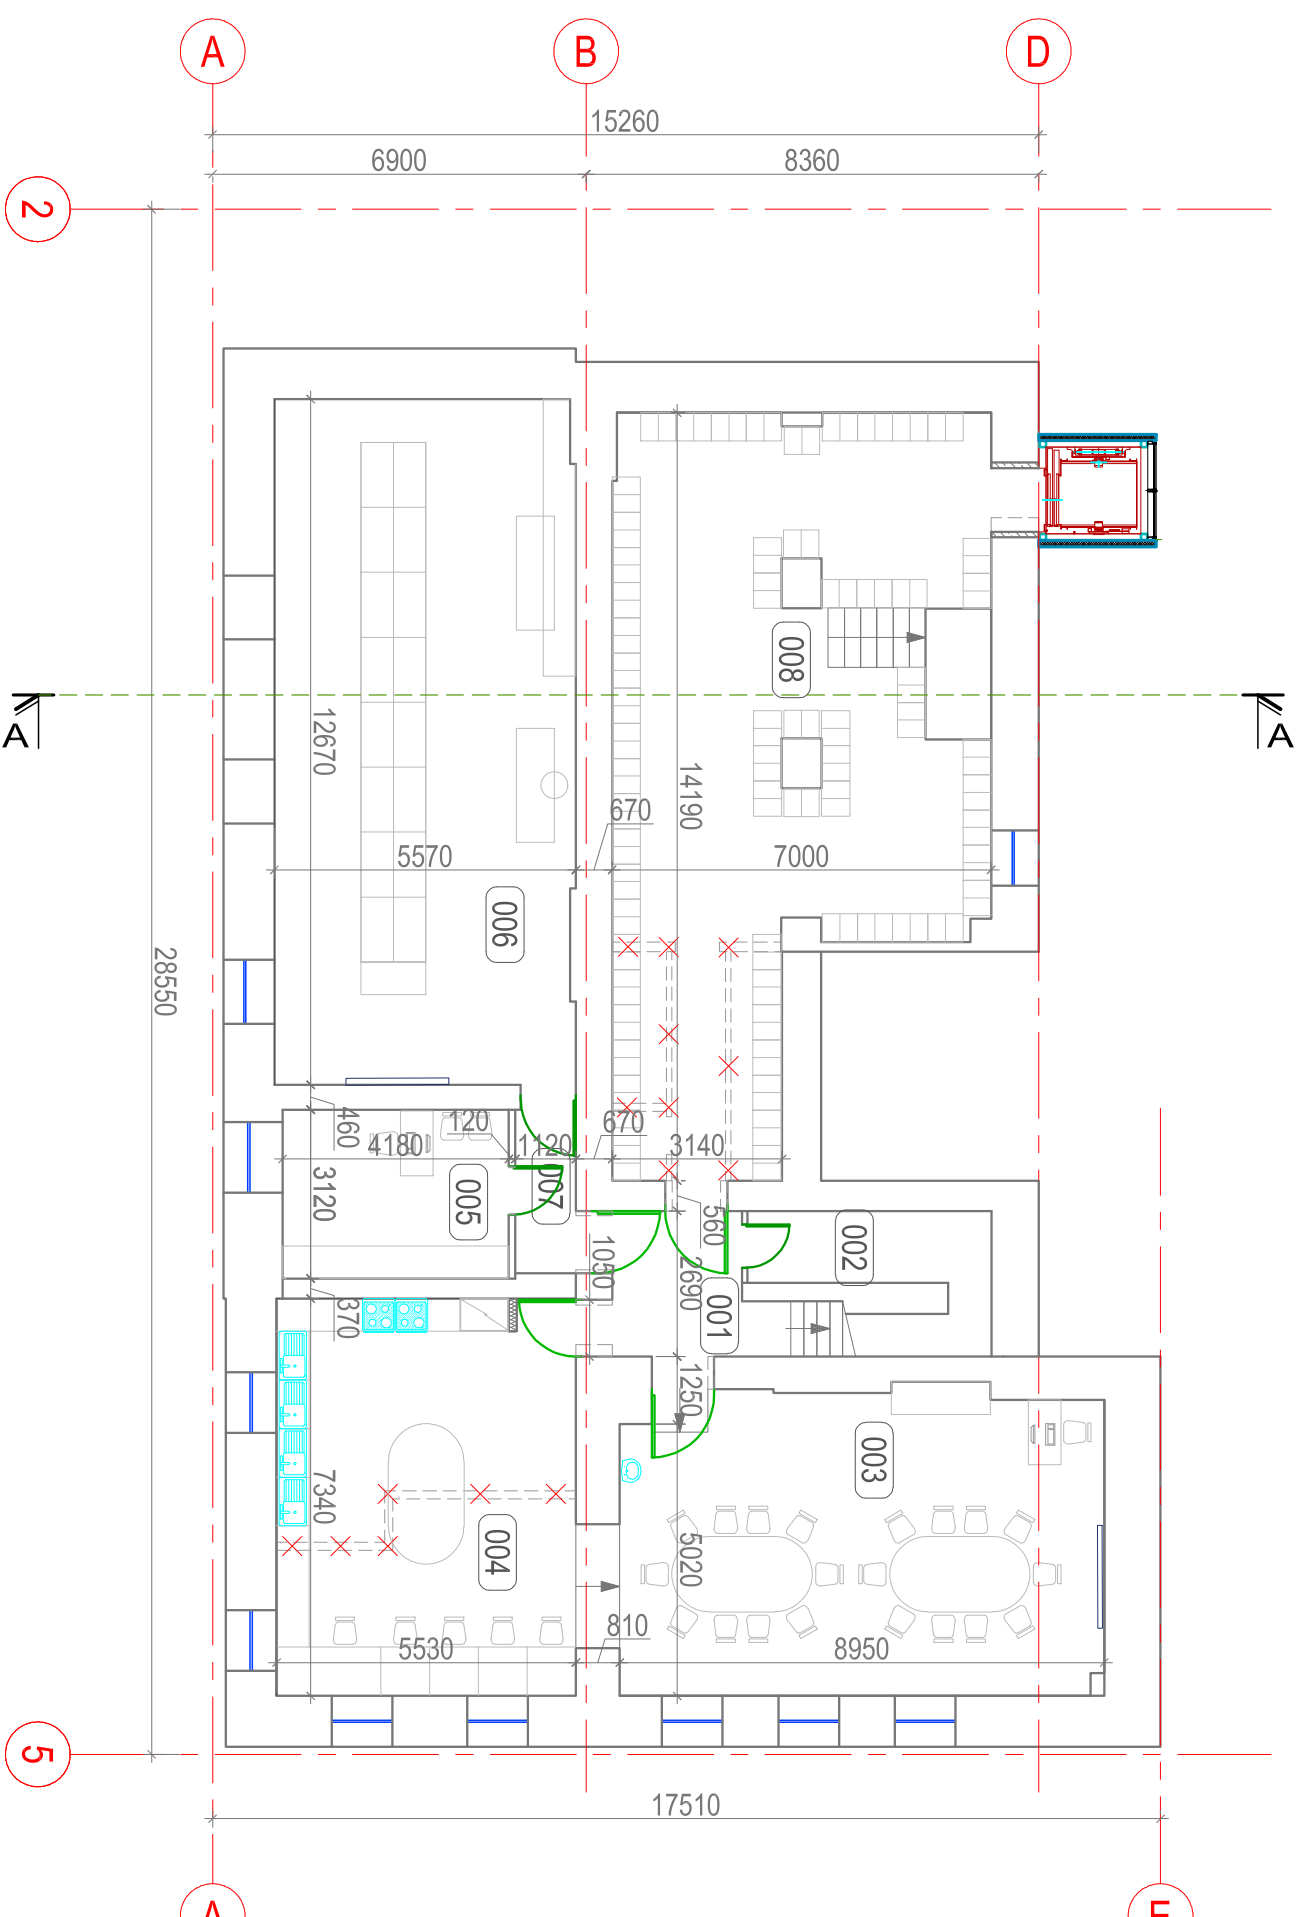

APZĪMĒJUMI PLĀNĀ	
SHĒMA / APZĪMĒJUMS	PASKAIDROJUMI
[Solid line]	Esošās sienas
[Dashed line with X]	Demonējāmās starpsienas
[Dotted line]	Projektējamās reģiņa starpsienas
[Hatched pattern]	Projektējamās ārsienas
[Diagonal lines]	Projektējamās mūra starpsienas EI60
[Blue hatched pattern]	Sendvīcpaneļu sienas
[Red hatched pattern]	Siltumizolācija
[Diagonal lines]	Aizmūrējamās aļlas
[Cross-hatched pattern]	Bīdāma starpsiena
[Green outline]	Projektējamās durvis
[Green outline]	Projektējamās durvis ugunsdrošās EI30
[Blue outline]	Projektējamās stiklotās durvis
[Blue outline]	Projektējamās stikla bloku starpsienas
[Blue outline]	Esošie logi
[Blue outline]	Esošie logi ar aptumsinājumu
[Blue outline]	Projektējamie logi
[Blue outline]	Projektējamie logi ar aptumsinājumu
[Blue outline]	Projektējamās vitrīnas
[Blue outline]	Pārseguma aļle
[Blue outline]	Telpu numerācija
[Blue outline]	Griezumņu vietas

Piezīmes:

1. Rasējumus nedrīkst mēri! Lasīt rakstītos izmērus!
2. Izmēri doti milimetros, augstuma atzīmes metros.
3. Uzmērījumi veikti 2016.gada novembrī.

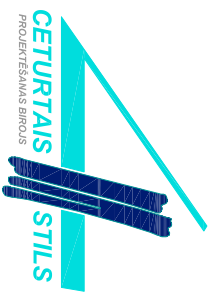		Dārza iela 20a, Lazdona LV-4824 Tālr. 48-22867 Reģ.Nr. 55403015621, Bra., Nr 1200-R	
Pasūtītājs: Madonas novada pašvaldība		Adrese: Skolas iela 10, Madona, Madonas novads.	
Būvproj. vad. J. Moris	Būvproj.d.vad. J. Moris	12.01.2017. 12.01.2017.	Rasējums: PAGRABSTĀVA PLĀNS ASĪS 1 - 2, PAGRABSTĀVA PLĀNS ASĪS 2 - 5
Izstrādāja A.M.V.G.MBP (003).dwg, 22.05.2017. 14:26:09		DWG, PDF, PC5 Dat.: 07.17.	
Lapa: AR-01		Lapas: 11	