



**Lokālpārplānojums teritorijas plānojuma
grozījumiem nekustamajā īpašumā
Vītolu iela 8a, Kusas ciems,
Aronas pagasts, Madonas novads**

FUNKCIONĀLAIS ZONĒJUMS UN AIZSARGJOSLAS

M 1:500

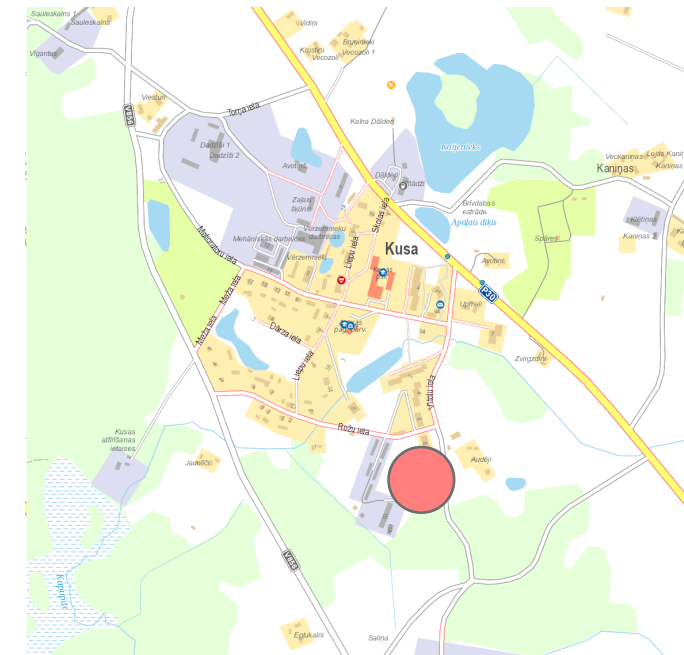

Lokālpārplānojuma teritorijas atrašanās vieta Kusas ciemā
(Avots: <https://balticmaps.eu/lv>)

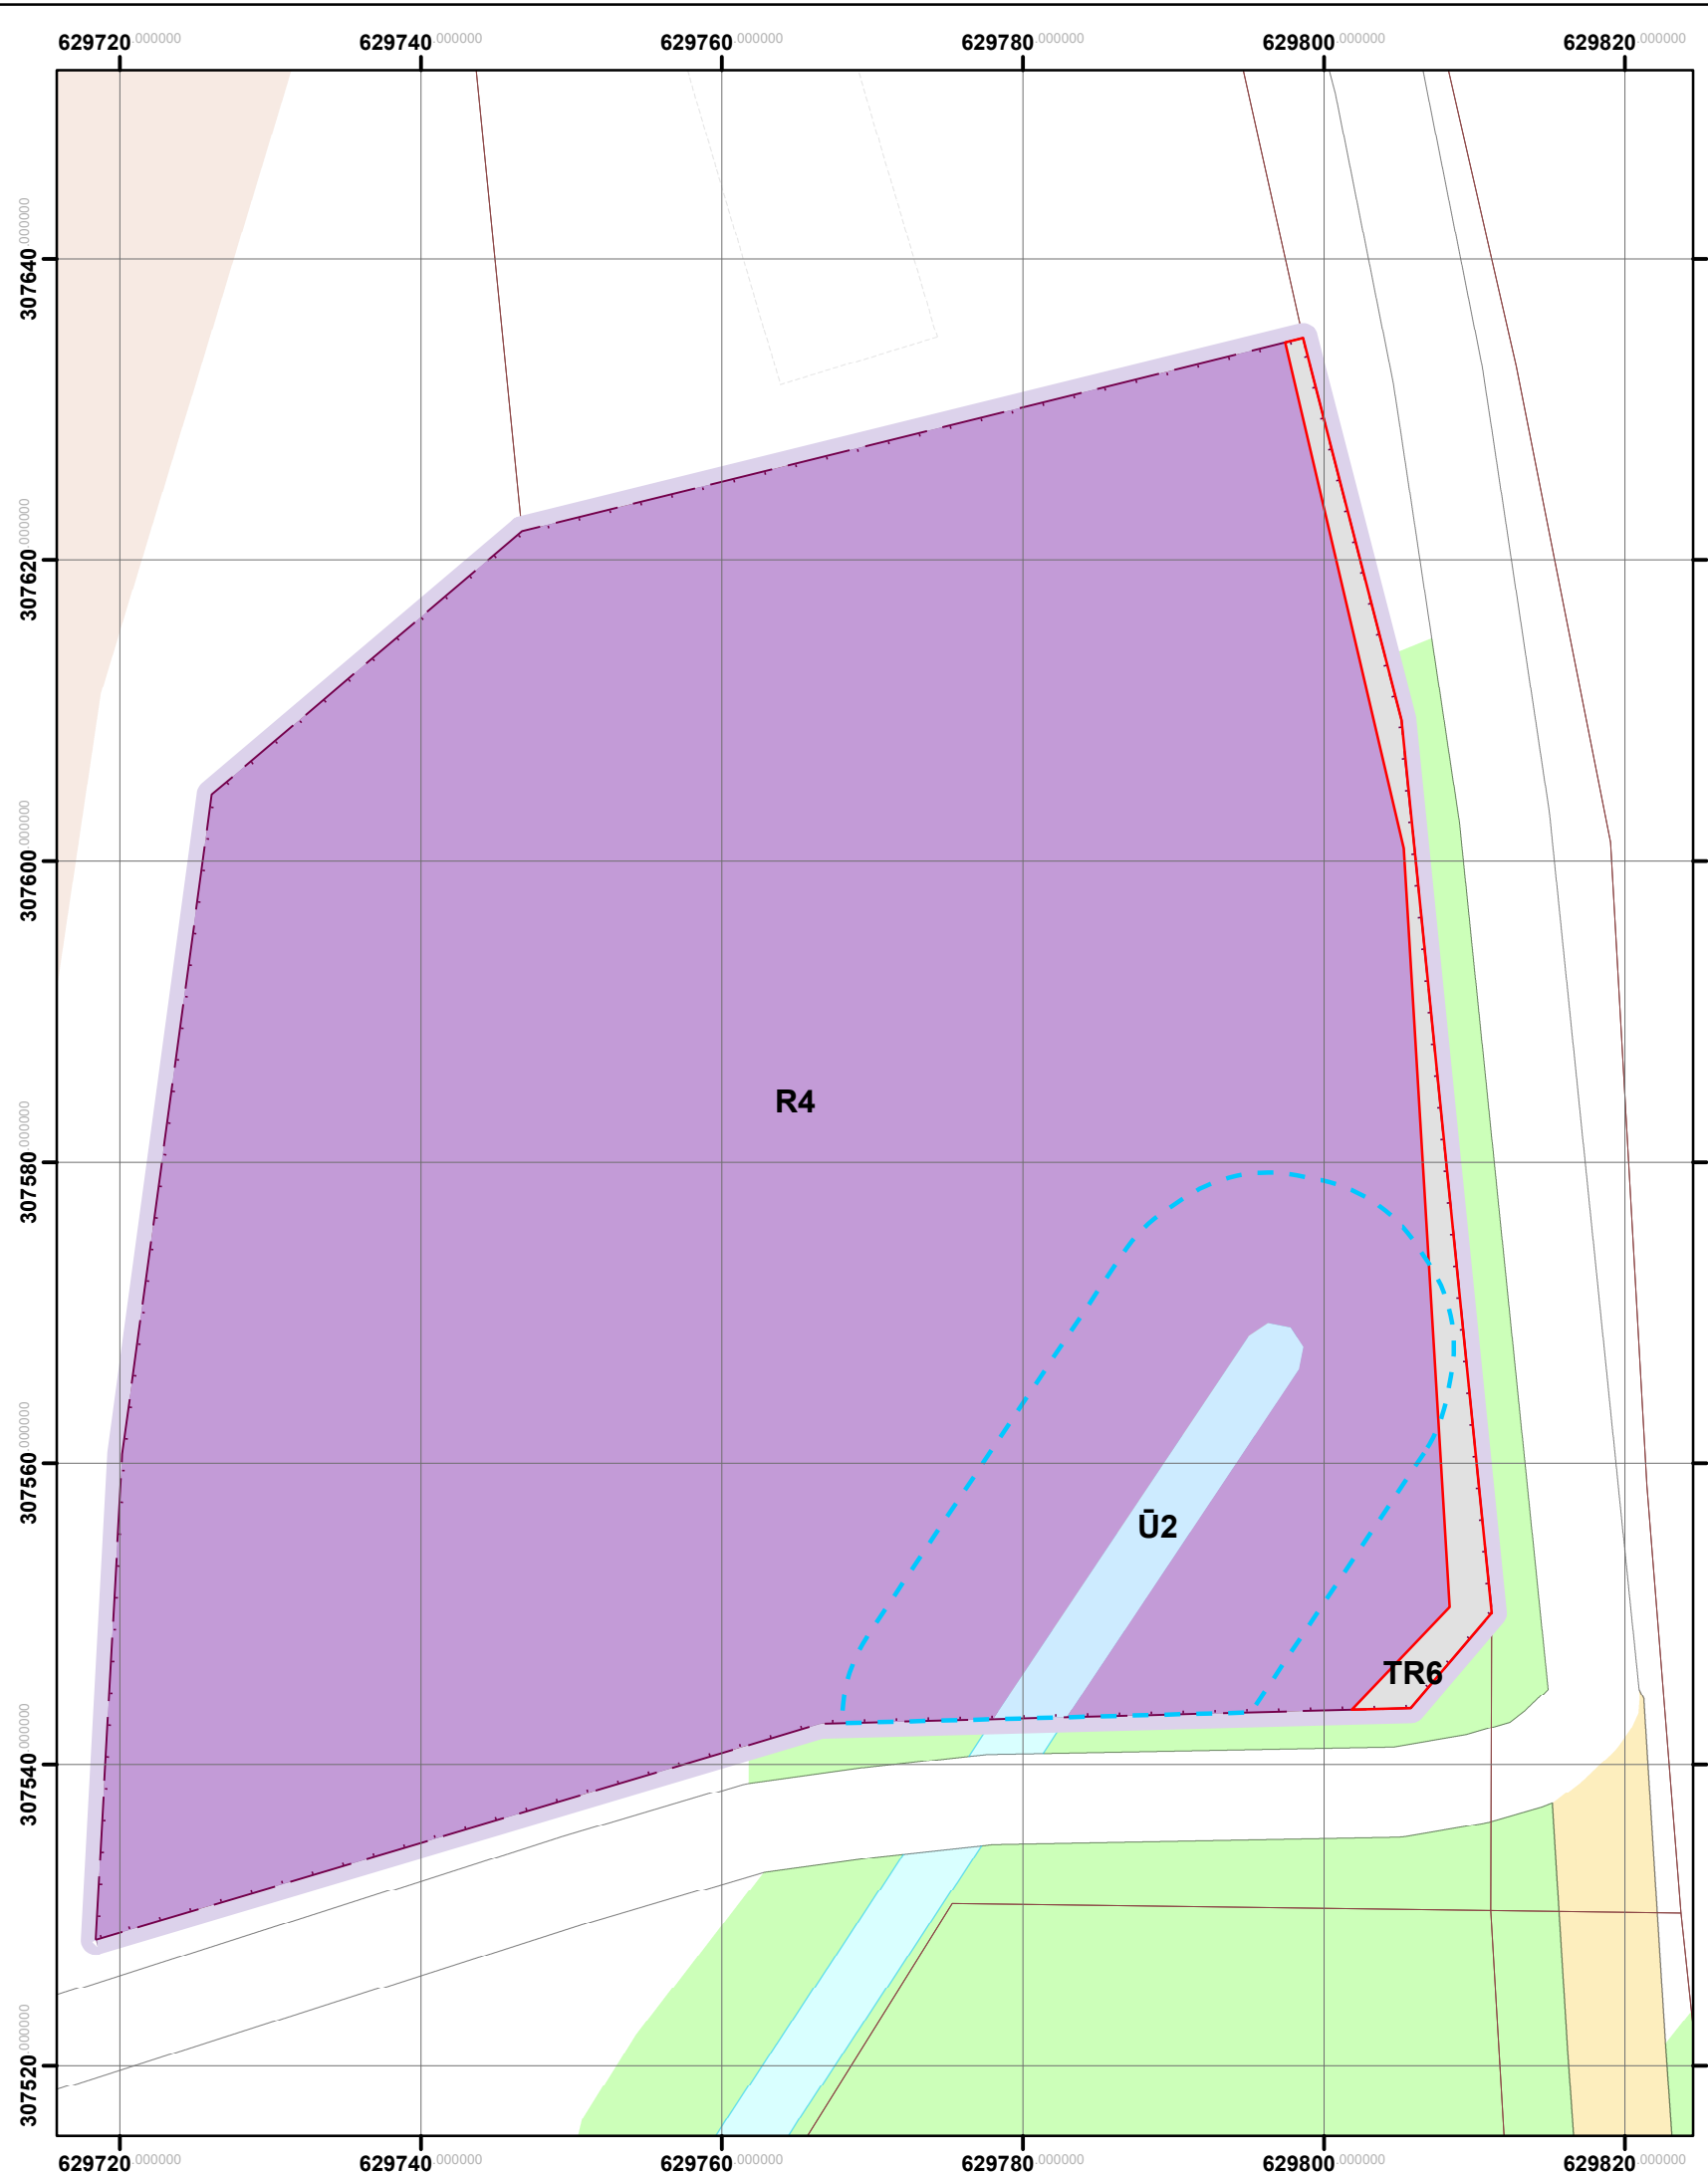

APZĪMĒJUMI

- Plānojuma robeža
- Zemes vienības robeža

Funkcionālais zonējums

- Rūpnieciskās apbūves teritorija (R4)
- Transporta infrastruktūras teritorija (TR6)
- Ūdeņu teritorija (Ū2)

Aprūtinātās teritorijas - aizsargjoslas

- Ūdensnotekas (ūdensteču regulēta posma un speciāli raktas gultnes) ekspluatācijas aizsargjoslas teritorija lauksaimniecībā izmantojamās zemēs
- Ekspluatācijas aizsargjoslas teritorija sarkanās līnijā
- Vides un dabas resursu aizsardzības aizsargjoslas (aizsardzības zonas) teritorija ap kultūras pieminekli: valsts nozīmes arheoloģiskā pieminekļa "Kusas apmetne un senkapi" (valsts aizsardzības numurs Nr.1621) aizsargjoslas teritorija

Coordinate System: LKS 1992 Latvia TM
Projection: Transverse Mercator
Datum: Latvia 1992
False Easting: 500,000,0000
False Northing: -6,000,000,0000
Central Meridian: 24,0000
Scale Factor: 0,9996
Latitude Of Origin: 0,0000
Units: Meter
Datu sagatavošanā izmantota topogrāfiskā karte M 1: 10000
(Autors: © Latvijas Ģeotelpiskās informācijas aģentūra, 2018.gads)
Kadastra informācija attēlota pēc LR VZD 2019.gada datiem

Pasūtītājs	Madonas novada pašvaldība	Lokālpārplānojums teritorijas plānojuma grozījumiem nekustamajā īpašumā Vītolu iela 8a, Kusas ciems, Aronas pagasts, Madonas novads		
Izstrādātājs	Ilona Zeltiņa Mob.25615880			
Proj.vad.	Ramona Vucāne	Funkcionālais zonējums un aizsargjoslas	Stadija	TP
Izstrādātājs	Ilona Zeltiņa		Marka	TS
Kartogrāfs	Agris Zeltiņš	Lapa	1	
Arhitekts	Ilona Zeltiņa	Lapas	2	
M 1:500				