
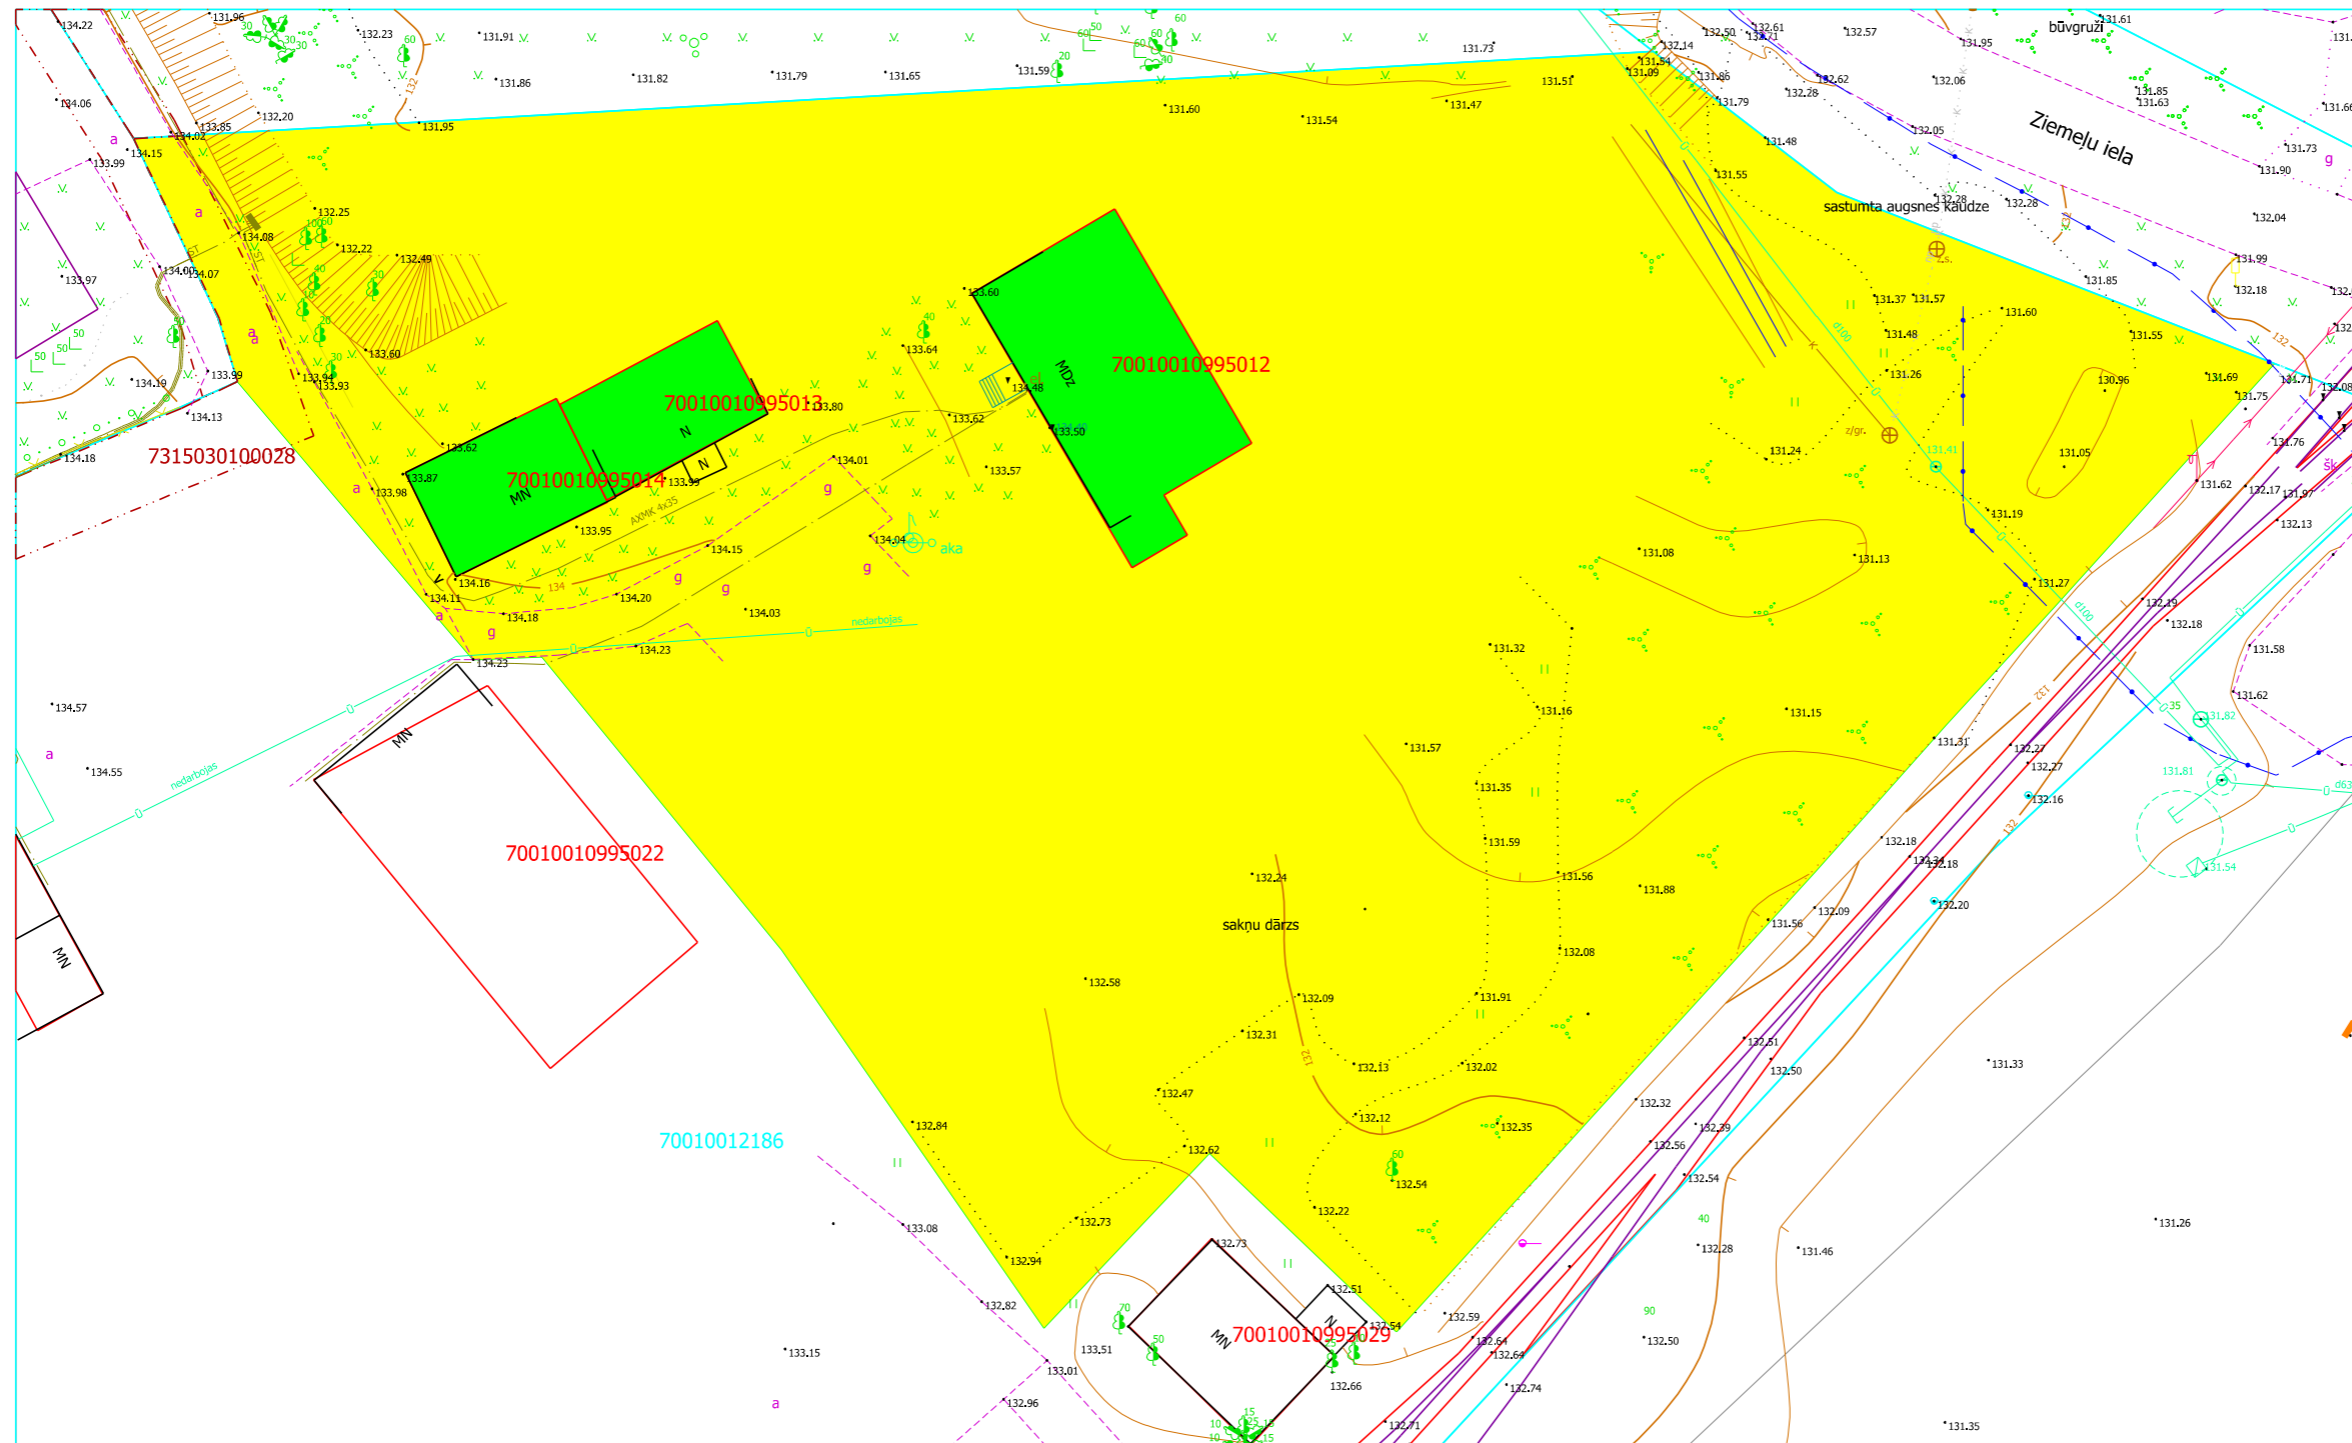


Funkcionāli nepieciešamā zemes gabala projekts

Daudzdzīvokļu dzīvojamai mājai Saules ielā 58, Madonā, Madona novadā

Pielikums Nr.1

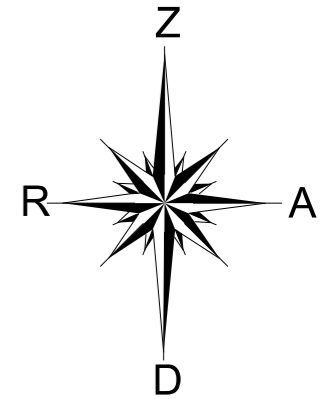

- Apzīmējumi:**
- Sarkanā līnija
 - Zemes vienības robeža
 - Zemes vienības kadastra apzīmējums
 - 70010012186 kadastra apzīmējums
 - 70010010995012 Būves kadastra apzīmējums

2 stāvu dzīvojamā māja Saules ielā 58, Madonā, ar kadastra apzīmējumu 7001 001 0995 012, kas reģistrēta nekustamā īpašuma ar kadastra numuru 7001 501 0135 sastāvā, kas pilnībā sadalīts dzīvokļu īpašumos. Īpašums ierakstīts Madonas pilsētas zemesgrāmatas nodalījumā Nr. 100000456566.

Funkcionāli nepieciešamā zemes gabala novietojums zemes vienībā

Funkcionāli nepieciešamā zemes gabala projekts uz topogrāfiskās kartes pamata
 Datu avoti: <https://topografija.lv>; <https://www.lvmgeo.lv/kartes> (Dati no VZD, LGIA, SIA "Karšu izdevniecība Jāņa Sēta) 2024. gada informācija



Daudzdzīvokļu dzīvojamās mājas Saules ielā 58, Madonā, Madonas novadā, funkcionāli nepieciešamā zemes gabala robežas 0.6906 ha platībā, ko veido fiziskai personai piederošas zemes vienības ar kadastra apzīmējumu 7001 001 2186 daļa (kadastrālās uzmērīšanas laikā platības var tikt precizētas).

Sagatavoja: S. Putniņa
 Nekustamā īpašuma pārvaldības un teritoriālās plānošanas nodaļas zemes ierīcības inženiere

Adrese: Saules iela 58, Madona, Madonas novads, LV-4801

Mērogs 1:500