



# Funkcionāli nepieciešamā zemes gabala projekts

## Daudzdzīvokļu dzīvojamai mājai Raiņa ielā 23, Madonā, Madona novadā

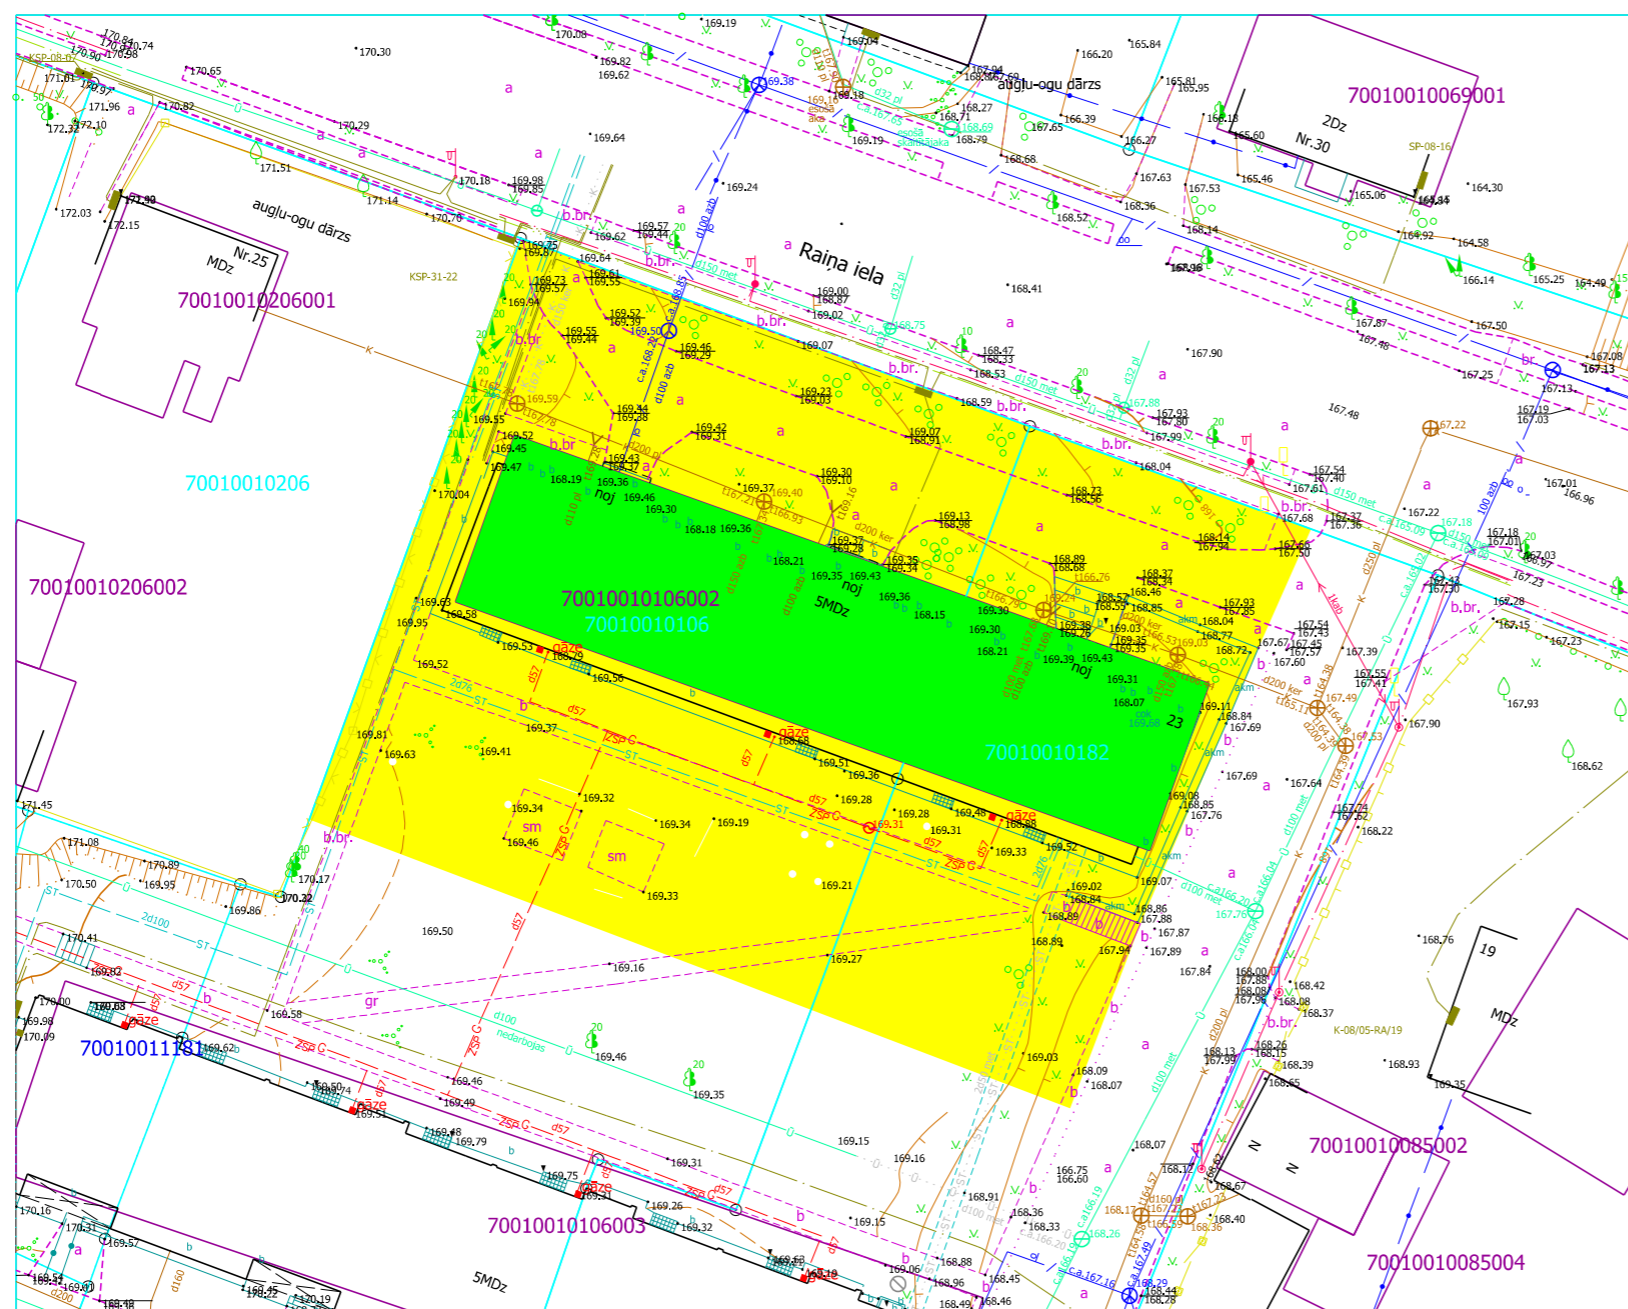

Funkcionāli nepieciešamā zemes gabala novietojums zemes vienībā

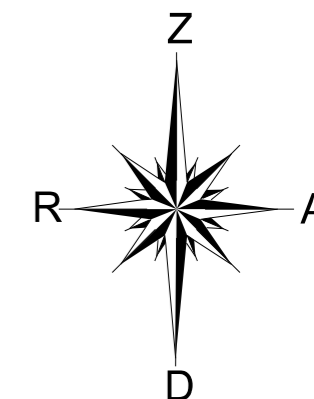

Apzīmējumi:

- Sarkanā līnija
- Zemes vienības robeža
- 7001 001 0610 Zemes vienības kadastra apzīmējums
- 70010010610007 Būves kadastra apzīmējums
- 70010011496001



5 stāvu dzīvojamā māja Raiņa ielā 23, Madonā, ar kadastra apzīmējumu 7001 001 0106 002, kas reģistrēta nekustamā īpašuma ar kadastra numuru 7001 501 0122 sastāvā, kas pilnībā sadalīts dzīvokļu īpašumos. Īpašums ierakstīts Madonas pilsētas zemesgrāmatās nodaļumā Nr.273.

Funkcionāli nepieciešamā zemes gabala projekts uz topogrāfiskās kartes pamata

Datu avoti: <https://topografija.lv>; <https://www.lvmgeo.lv/kartes> (Dati no VZD, LGIA, SIA "Karšu izdevniecība Jāņa Sēta) 2024. gada informācija



Daudzdzīvokļu dzīvojamās mājas Raiņa ielā 23, Madonā, Madonas novadā, funkcionāli nepieciešamā zemes gabala robežas, ko veido fiziskām personām piederošas zemes vienības ar kadastra apzīmējumu 7001 001 0106 daļa - 0.1466 ha platībā un zemes vienības ar kadastra apzīmējumu 7001 001 0182 daļa - 0.0779 ha platībā, kopā - 0.2245 ha (kadastrālās uzmērīšanas laikā platība var tikt precizēta).

Sagatavoja: S. Putniņa  
Nekustamā īpašuma pārvaldības un teritoriālās plānošanas nodaļas zemes ierīcības inženiere

Adrese: Raiņa iela 23, Madona, Madonas novads, LV-4801

Mērogs 1:500