



**Būvprojekta izmaiņu
posma robežas**

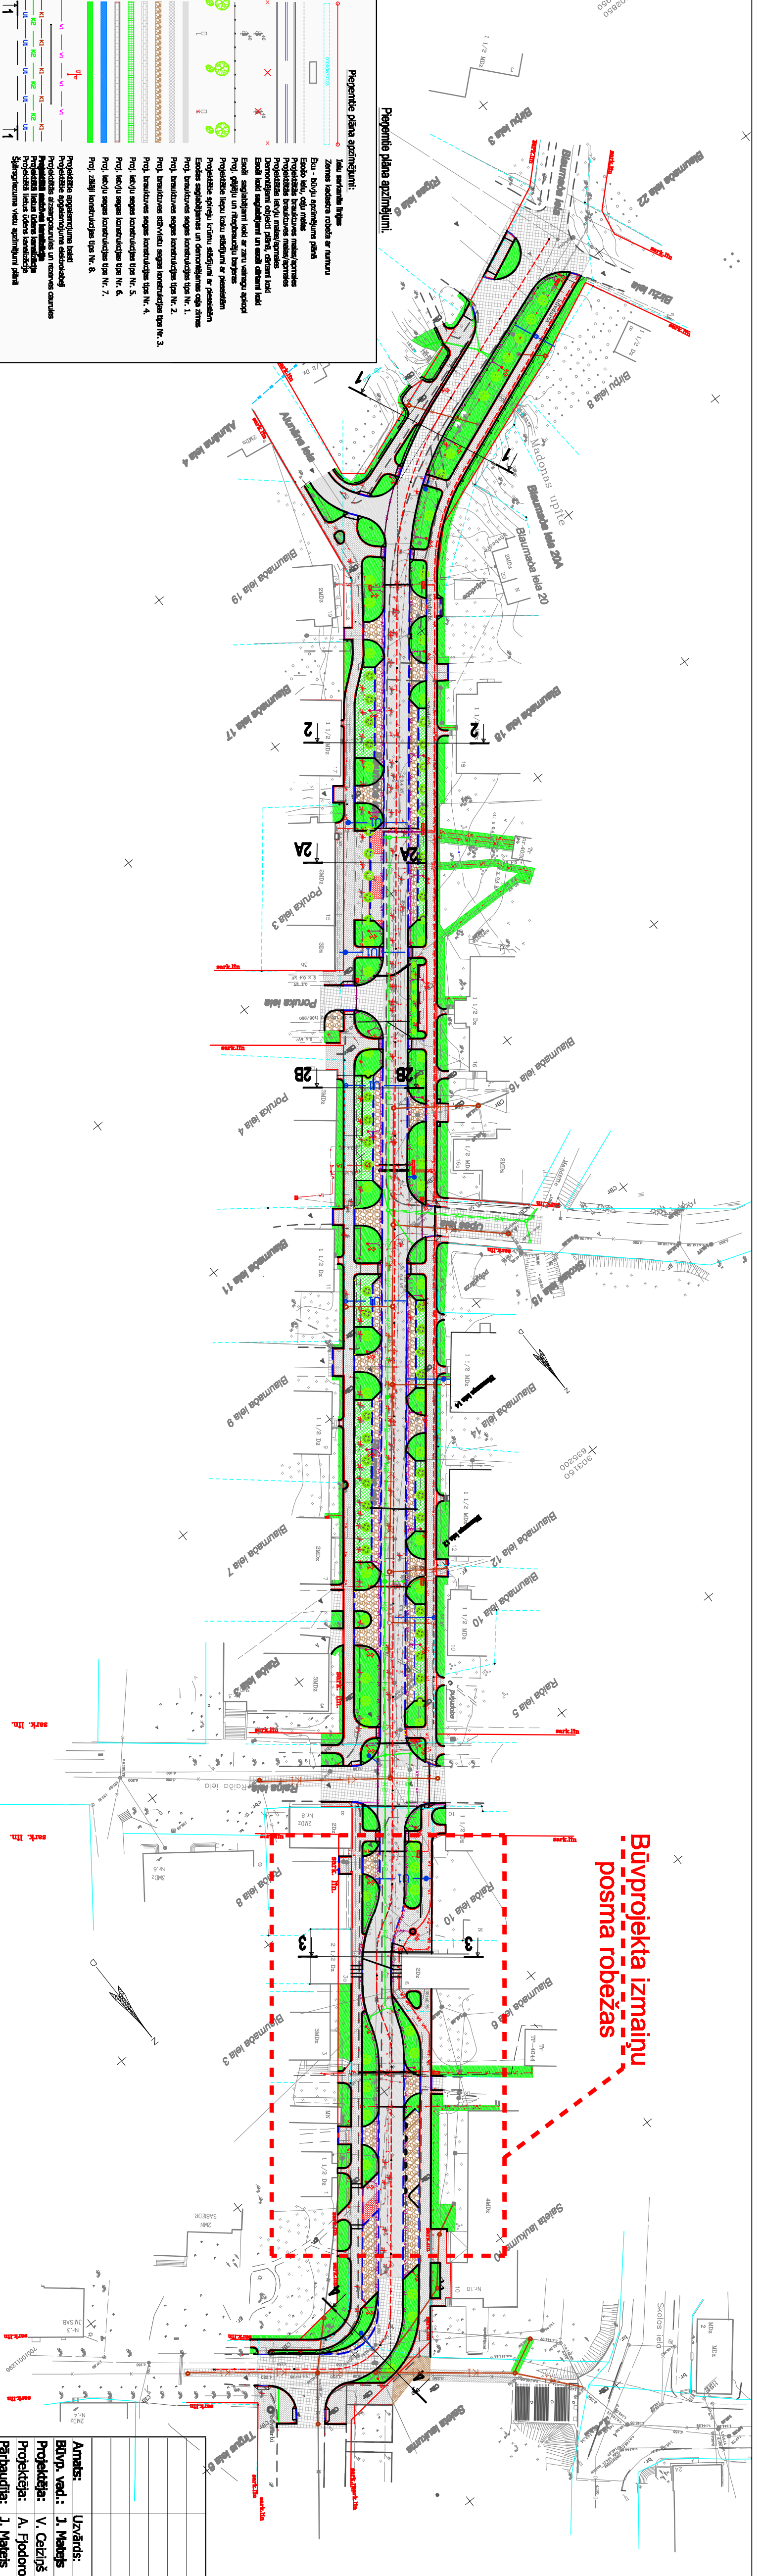

Pieņemtie plāna apzīmējumi:

- Iešu saraksta līnijas
- Zemes iedzīvotāju robeža ar ūrumu
- Eju - līdžu apzīmējums pāļā
- Esošo līdžu, ceļu malās
- Projektējamās brauktuvnes malās/garās
- Projektējamās brauktuvnes malās/garās
- Projektējamās līdžu malējās/garās
- Demontējami objekti pāļā, ostām līdžos
- Esoši līdži saglabājami un esotie ostām līdžos
- Esoši saglabājami līdži ar zaru vaiņagu atlopi
- Proj. gājēju un riteņbraucēju brauktuvnes
- Projektējamie līdži loku atbaidītāji ar pāseklām
- Projektējamie apļveidīgie stādījumi ar pāseklām
- Esošās saglabājamas un demontējamas ceļi zāģes
- Proj. brauktuvnes sāges konstrukcijas tips Nr. 1.
- Proj. brauktuvnes sāges konstrukcijas tips Nr. 2.
- Proj. brauktuvnes sāgvietu sāges konstrukcijas tips Nr. 3.
- Proj. brauktuvnes sāges konstrukcijas tips Nr. 4.
- Proj. līdžu sāges konstrukcijas tips Nr. 5.
- Proj. līdžu sāges konstrukcijas tips Nr. 6.
- Proj. līdžu sāges konstrukcijas tips Nr. 7.
- Proj. zāģu konstrukcijas tips Nr. 8.
- Projektējamie apgaismojuma bēdi
- Projektējamie apgaismojuma elektriskie kabeļi
- Projektējamās stādītājas un rezerves ostas
- Projektējamās līdžu malējās/garās
- Projektējamās līdžu ostām līdžos
- Stādītājas un rezerves ostas

Objekta novietojums Madonas pilsētā un plāna lapu daļiņums:

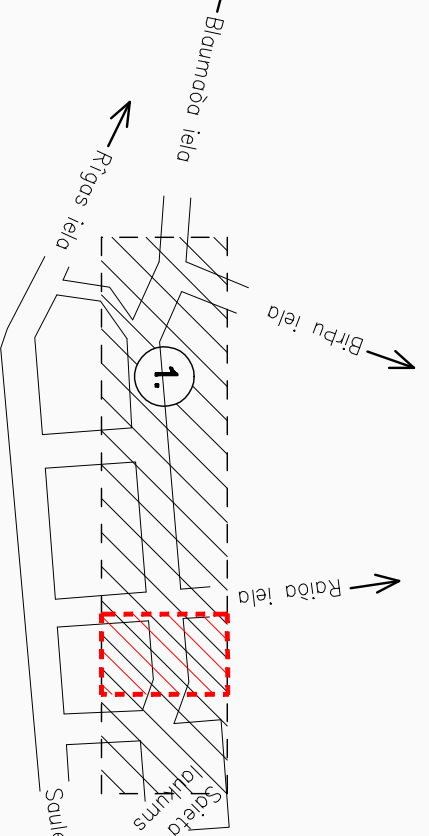

Pasūtītājs:	Projektētājs:
Madonas novads pašvaldība.	SIA "ĀVANSS" Saiņavas iela 8, Rīga, LV-1057, Tālrunis: 29181515, Fakss: 67134156, e-pasts: zvanis@advencos.lv
Pasūtītāja Nr.:	Mērogs:
01-09/2007	M=1:1000
Objekts:	Amats:
Blaumbeķa ielas rekonstrukcija, Madonas pilsētā.	Uzvārds:
	Būvd. vad.:
	J. Matējs 25.06.10
	Rasījums:
	V. Ceizlīnš 25.06.10
	Projekcija:
	A. Fiodorovs 25.06.10
	Pārbaudīja:
	J. Matējs 25.06.10
	Stadija:
	Lapa:
	Lapas:
	TP
	CD-1A
	10