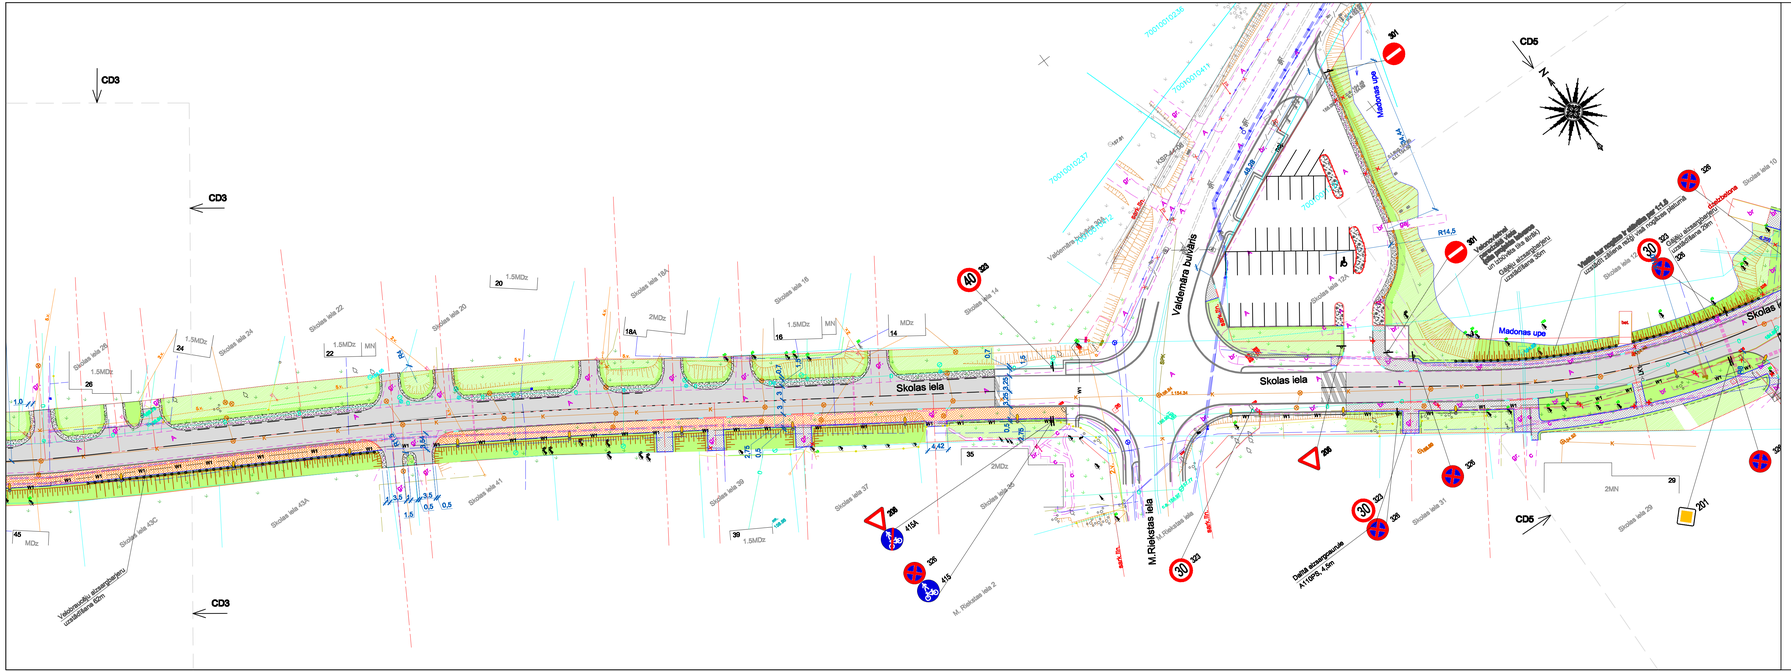
CD3
CD5
Skolas iela
Valdemāra bulvāris
Madonas upe
Skolas iela 10
Skolas iela 14
Skolas iela 16
Skolas iela 18
Skolas iela 18A
Skolas iela 20
Skolas iela 22
Skolas iela 24
Skolas iela 26
Skolas iela 29
Skolas iela 31
Skolas iela 33
Skolas iela 35
Skolas iela 37
Skolas iela 39
Skolas iela 41
Skolas iela 43A
Skolas iela 43C
M. Rietekšas iela 2
