



Lapu izvietojuma shēma

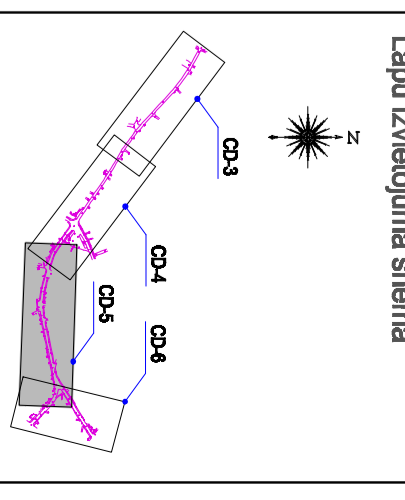

PIENĒMĒTIE APZĪMĒJUMI

- Projektējamais asfalta betona segums
- Projektējamais dabīgā akmens segums
- Projektējamais brīvgā gājēju lēvums un nodarītuves uz namīpašumiem
- Projektējamais apvienotais gājēju un velocelīšs
- Projektējamā zāģa zona
- Projektējamā zāģa zona
- Projektējamā grants nomale
- Edoša sastādītuma frezēšana
- Projektējamā iedziļa apmale
- Projektējamā caļi apmale 12cm virs brauktuves
- Projektējamā caļi apmale 2 cm virs brauktuves, velocelīšam ū ar virs brauktuves
- Projektējamā stiprā caļi apmale
- Projektējamā nomale
- Projektējamā gājēju atzarsargārgāra
- Projektējamā slika
- Projektējamā caļi ass, pīkateža
- Projektējamā nogāze
- Projektējamā caurule
- Projektējamā caurule, diametrs un garums
- Projektējamā sērnmedaīti kanalizācija
- Projektējamais ūdensvads
- Projektējamā lietuvdēns kanalizācija
- Projektējamo punktu pieejas koordinātes
- Projektējamās rezerves atzarsargāruļes
- Demontējami objekti
- Projektējamas apgaismas elektrokabālis
- Ģeoloģiskā urbuma vieta, urbuma numurs
- Aprīnietas vietas kurās izstrādāšanas cīla projekta lēvums
- Projektējamie attālinumi horizontāļāji
- Projektējamā (m)
- Grāvija iekve

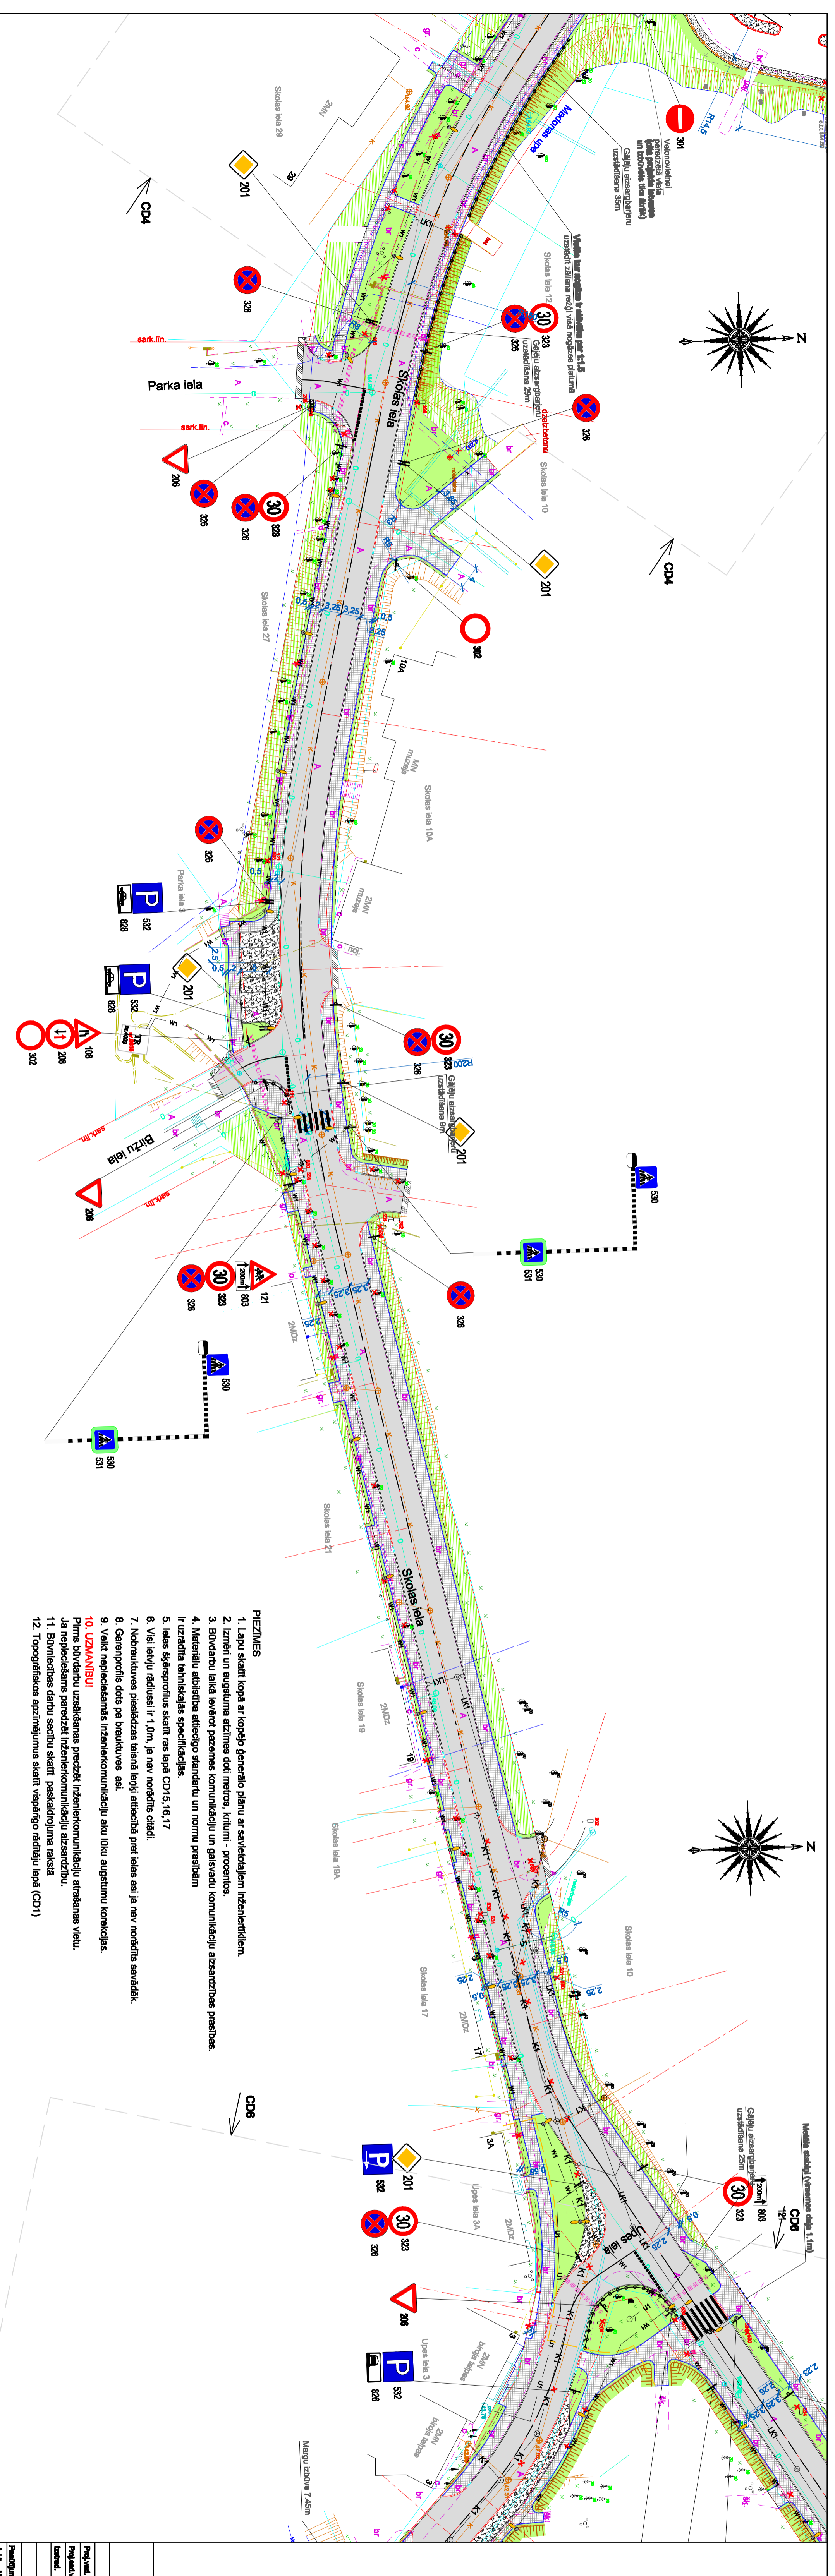

PIEZĪMĒS

1. Lapu skaiti kopā ar kopējo ģenerālio plānu ar savietojajiem inženieriem.
2. Izstrādi un augstuma atzīmes doti metros, kritumi - procentos.
3. Būvdarbu laikā ievērot pazemes komunikāciju un gaisvadu komunikāciju aizsardzības prasības.
4. Materiālu atbilstība attiecīgo standartu un normu prasībām ir uzrādīta tehniskajās specifikācijās.
5. Ielas šķēršņi skatīt ras lapā CD15,16,17
6. Visi lēvju rādītāji ir 1,0m, ja nav norādīts citādi.
7. Nobrauktuves pieslēdzas laisnā lēņji attiecībā pret ielas asi ja nav norādīts savādāk.
8. Garenprofils dots pa brauktuves asi.
9. Veikt nepieciešamas inženierkomunikāciju aku līkņu augstumu korekcijas.
10. **UZMANĪBU!**
11. Pirms būvdarbu uzsākšanas precīzēt inženierkomunikāciju atrašanās vietas. Ja nepieciešams parādīt inženierkomunikāciju aizsardzību.
12. Topogrāfiskos apzīmējumus skatīt vispārīgo rādītāju lapā (CD1)

<p>SIA "C PROJEKTI" Valdības iedzīmes Nr.14006/04 Telp. adrese: "C" - dzīvoklis</p>		<p>Pašvaldības iedzīmes Nr.14006/04</p>	
V. Uzdevums	Paraksts	Datums	Projekta nosaukums
A.Čerņavs		01.02.10.	Skolas un Upes ielu rekonstrukcija Mēdonāri
A.Čerņavs		01.02.10.	TPP
1. šīves		01.02.10.	Lapa
			Lapu skaits
			5
<p>Pašvaldības Nr. 1006/04</p>		<p>lāies horizontālais plāns</p>	
<p>Arhiva Nr. CP201002004</p>			