


4. STĀVA PLĀNS 1:200

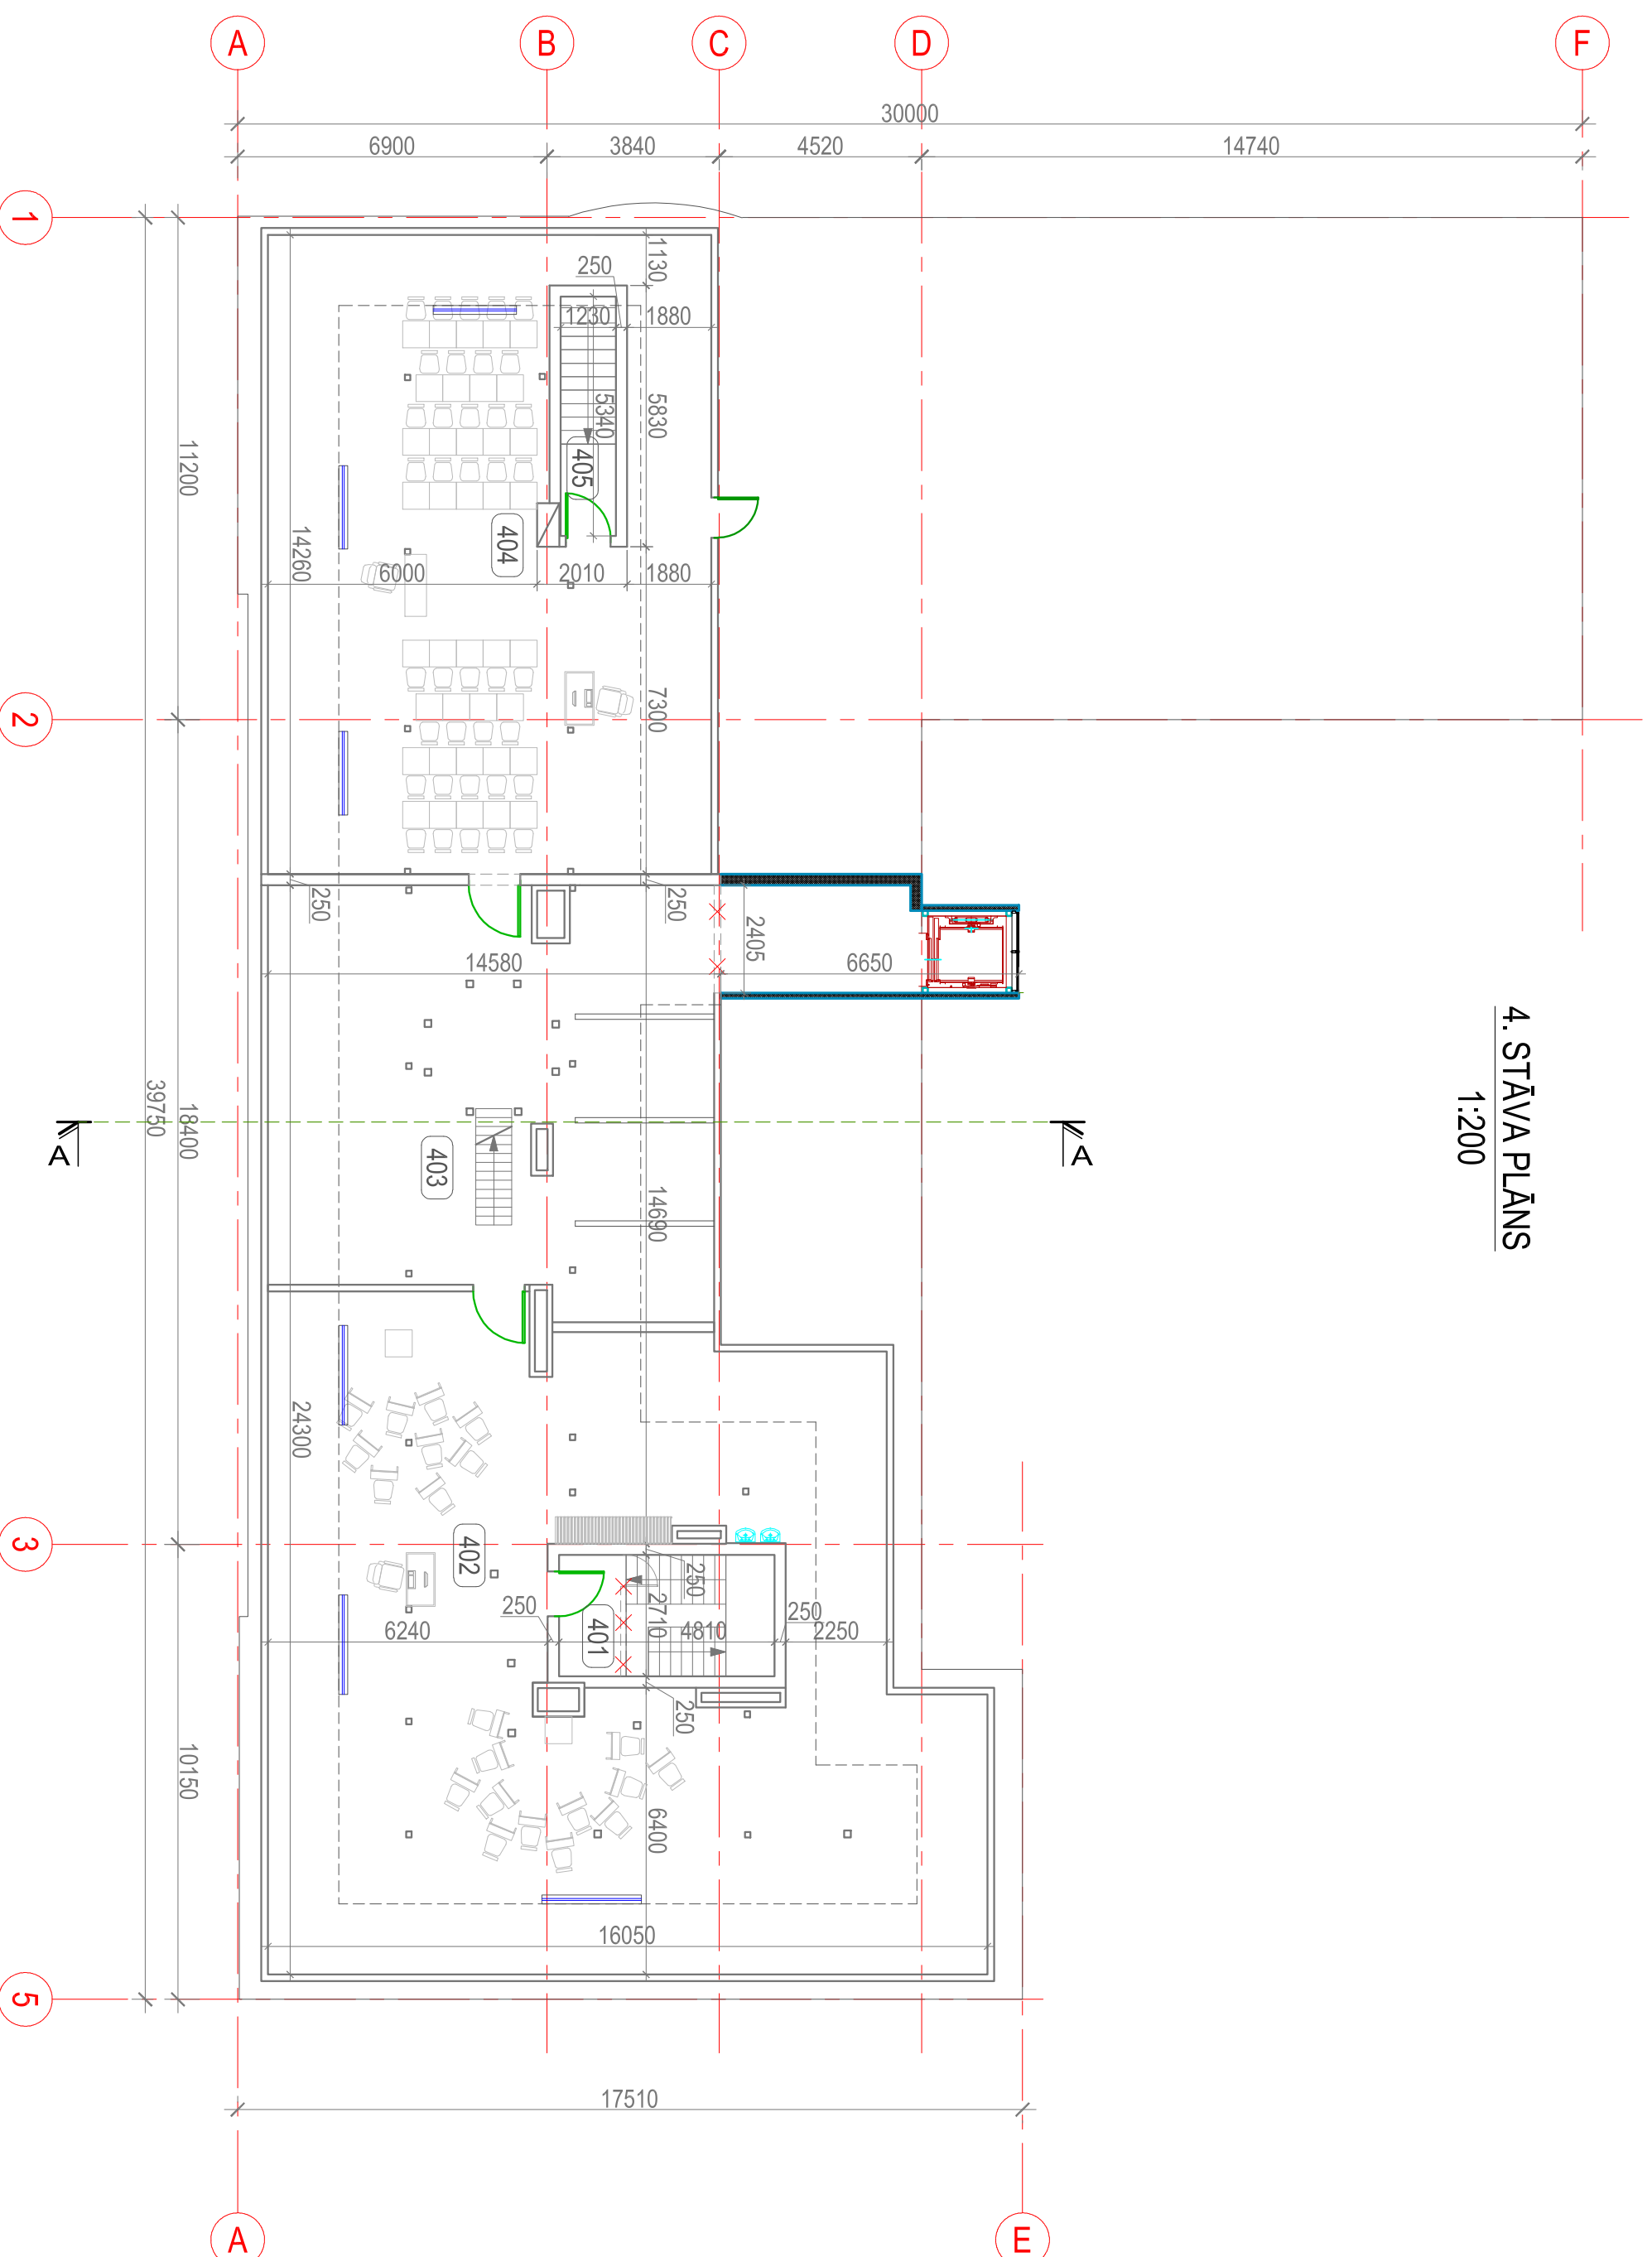

Telpu eksplikācija		
Nr.	Nosaukums	Platība (m ²)
4. STĀVS		289.30
401	Kāpņu telpa	3.70
402	Vizuālās mākslas studija	118.60
403	Izstāžu telpa	74.80
404	Mūzikas kabineits	85.60
405	Kāpņu telpa	6.60

APZĪMĒJUMI PLĀNĀ	
SHEMA / APZĪMĒJUMS	PASKAIDROJUMI
	Esošās sienas
	Demonējāmās starpsienas
	Projektējamās režģa starpsienas
	Projektējamās mūra starpsienas EI60
	Projektējamās sandwichpaneļu sienas
	Siltumizolācija
	Aizturējāmās aļlas
	Bīdāma starpsiena
	Projektējamās durvis
	Projektējamās durvis ugunsdrošās EI30
	Projektējamās stiklotās durvis
	Projektējamās siltklotās durvis
	Projektējamās siltklotās durvis starpsienas
	Esošie logi
	Esošie logi ar aptumsnošumu
	Projektējamie logi
	Projektējamie logi ar aptumsnošumu
	Projektējamās vitrīnas
	Pārsēguma aļle
	Telpu numerācija
	Griezumun vietas

Piezīmes:

1. Rasējumus nedrīkst mērīt! Lastī rakstītos izmērus!
2. Izmetri doti milimetros, augstuma atzīmes metros.
3. Uzņēmējumi veikti 2016.gada novembrī.

		Dārza iela 20a, Lazdona LV-4824 Tālr. 46-22867 Reg. Nr. 55403015621, Bra., Nr 1200-R	
Pasūtītājs: Madonas novada pašvaldība		Adrese: Skolas iela 10, Madona, Madonas novads.	
Izstrādāja J.Moris	Pasūtītāja J.Moris	Izstrādāts 12.01.2017.	Pasūtīts 12.01.2017.
Lapa: AR-06		Lapas: 11	