


Fasāde asīs A-D

M 1:100



Fasāde asīs 1-3

M 1:100

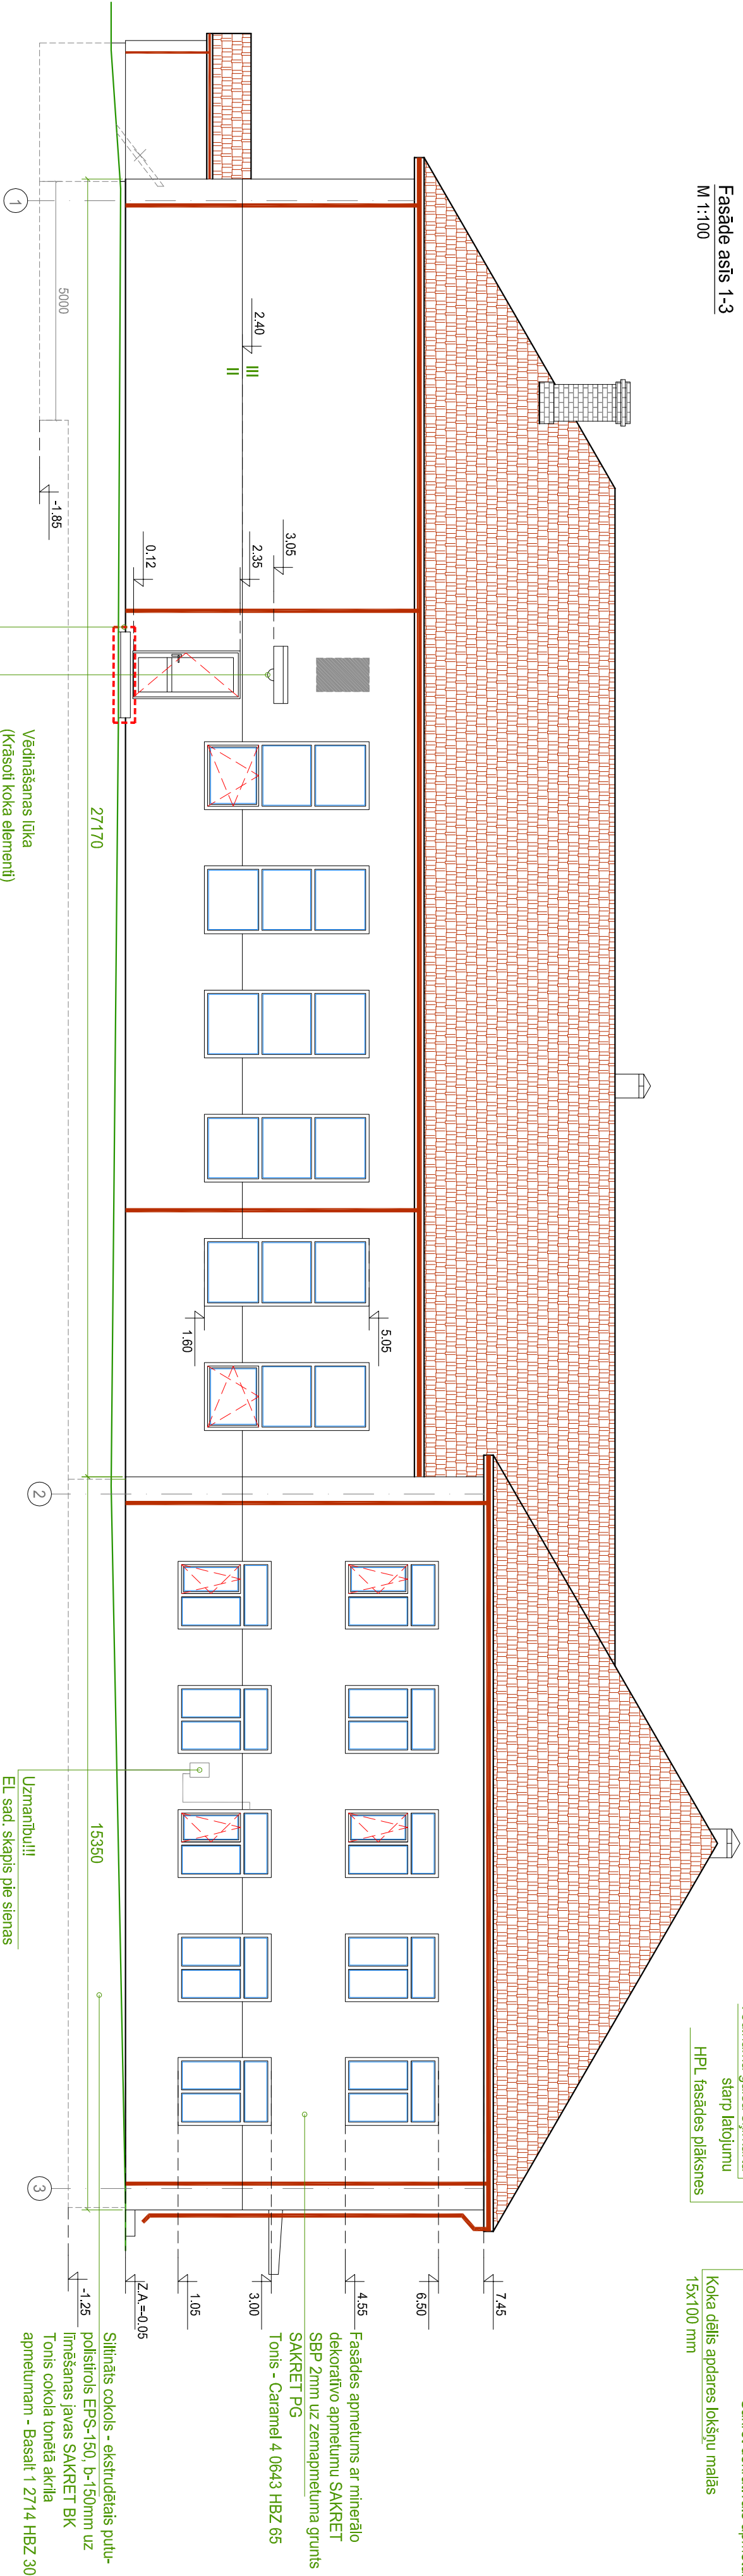

Piezīmes:

1. Vīsi izmēri doti milļimeetros, augstums atzīmes metru;
2. Jēbuktura izmērija projekti jāasasķo ar projekta veidni;
3. Lai sasniegtu vēlamo rezultātu, veicot fasādes silulnāšanu, jāievēro Latvijas būvnormatīvi, ātrējo daudzzāļu silulnizolāciāas ETAG 004 sistēmas, tās iurēlāji rekomēdāciāas par darbu galu, tehnoloģiskie norādījumi par materiālu īstrādi, sagatavošanu un izmānošanu, kā arī jālieto sistēma norādītie materiāli;
5. Par nulles ±0.00 atzīmi pieņemta ēkas grīdas līmeņa atzīme;
6. Metāla elementus (*notēvas, iekšnes, palādzēsi, āsēsi, lodziņi, stiprinājumi un norobežojoāsi margas*) krāsoj tūti R-R-20^o; Fasādes krāsu tūti izvēlēti pēc SAKREI^o krāsu kataloga, kas precizējami pēc esošās fasādes.


Apzīmējumi:

- Alziumūģiņatās atļies vai uzsmūģiņi atļiem fāsādē no ģazbētona bloķiem AEROC-b=500 mm;
- Nomaīnāhās esošās koka durvīs pret PVC tīpa durvīm ar siltumvāhās koeficientu $U \leq 1,4 \text{ W/(m}^2\text{K)}$;
 - Fāsādēs mehāniskās izturības kateģorijas zonas;




Sienas k-cijas griezumums

M 1:20

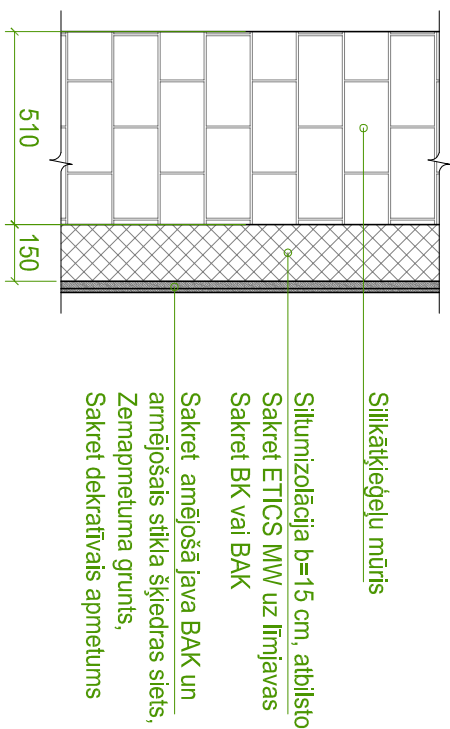


Sienas k-cijas griezumums
daļa ar fasādes plātnēm

M 1:20

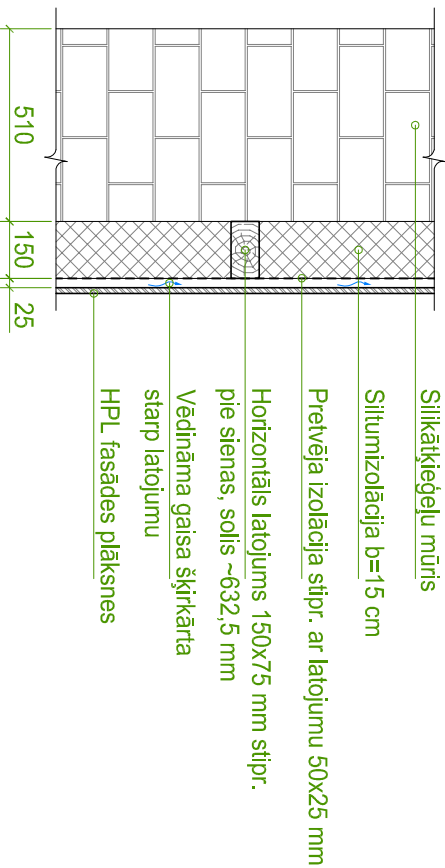

Sienas k-cijas gareniezums

M 1:20

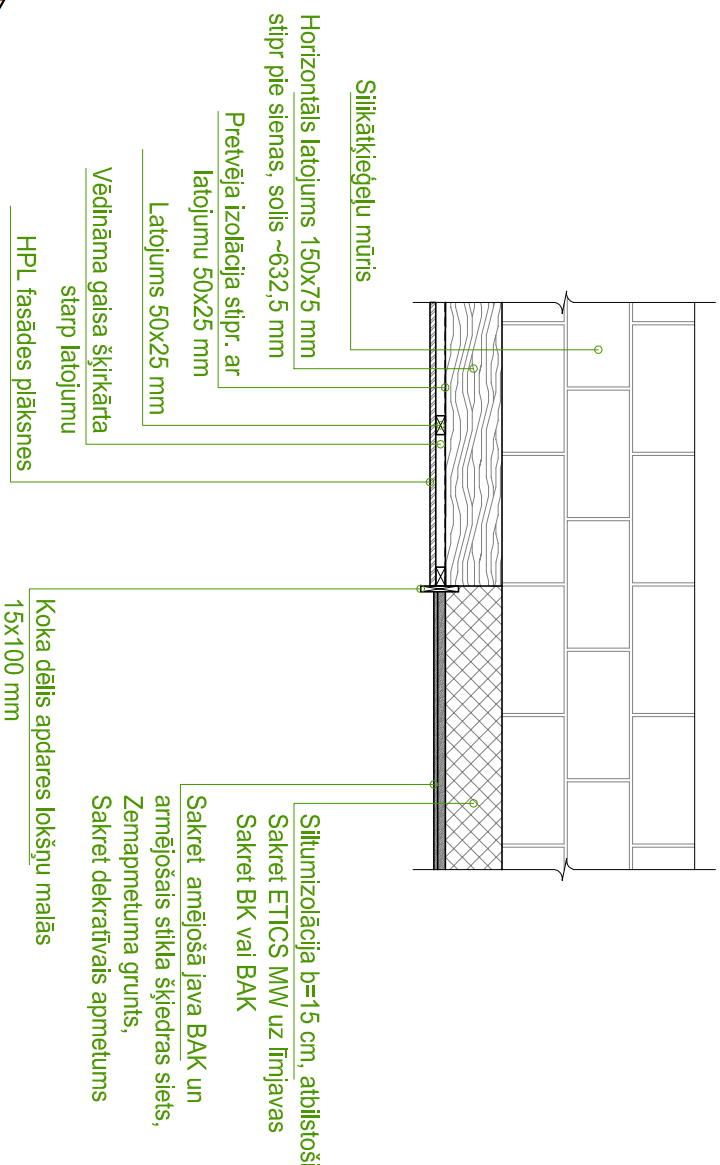

Pasūtītājs: Madonas novada pašvaldība		Pasūt. Nr. 40-2013
Reģ. Nr. LV 90000054572 Saeima bulvāns 1, Madona, Madonas novads, LV-4801		
Adrese: Projekta nosaukums: Ošupes pagasta saimēda nama administratīvās ēkas fasādes vienkrāsota renovācija		Arhiva Nr. 40
Adrese: Sikolas iela 4, Dagumnieki, Ošupes pag., Madonas nov., LV-4833		
Rasējums: Ēkas fasādes asti A-D un 1-3		Stadija: VR
Mērogs: 1:100 Lapa: AR-01		Datums: AR
		Lapas: 1-3