


SPĀRU PLĀNS
M 1:100

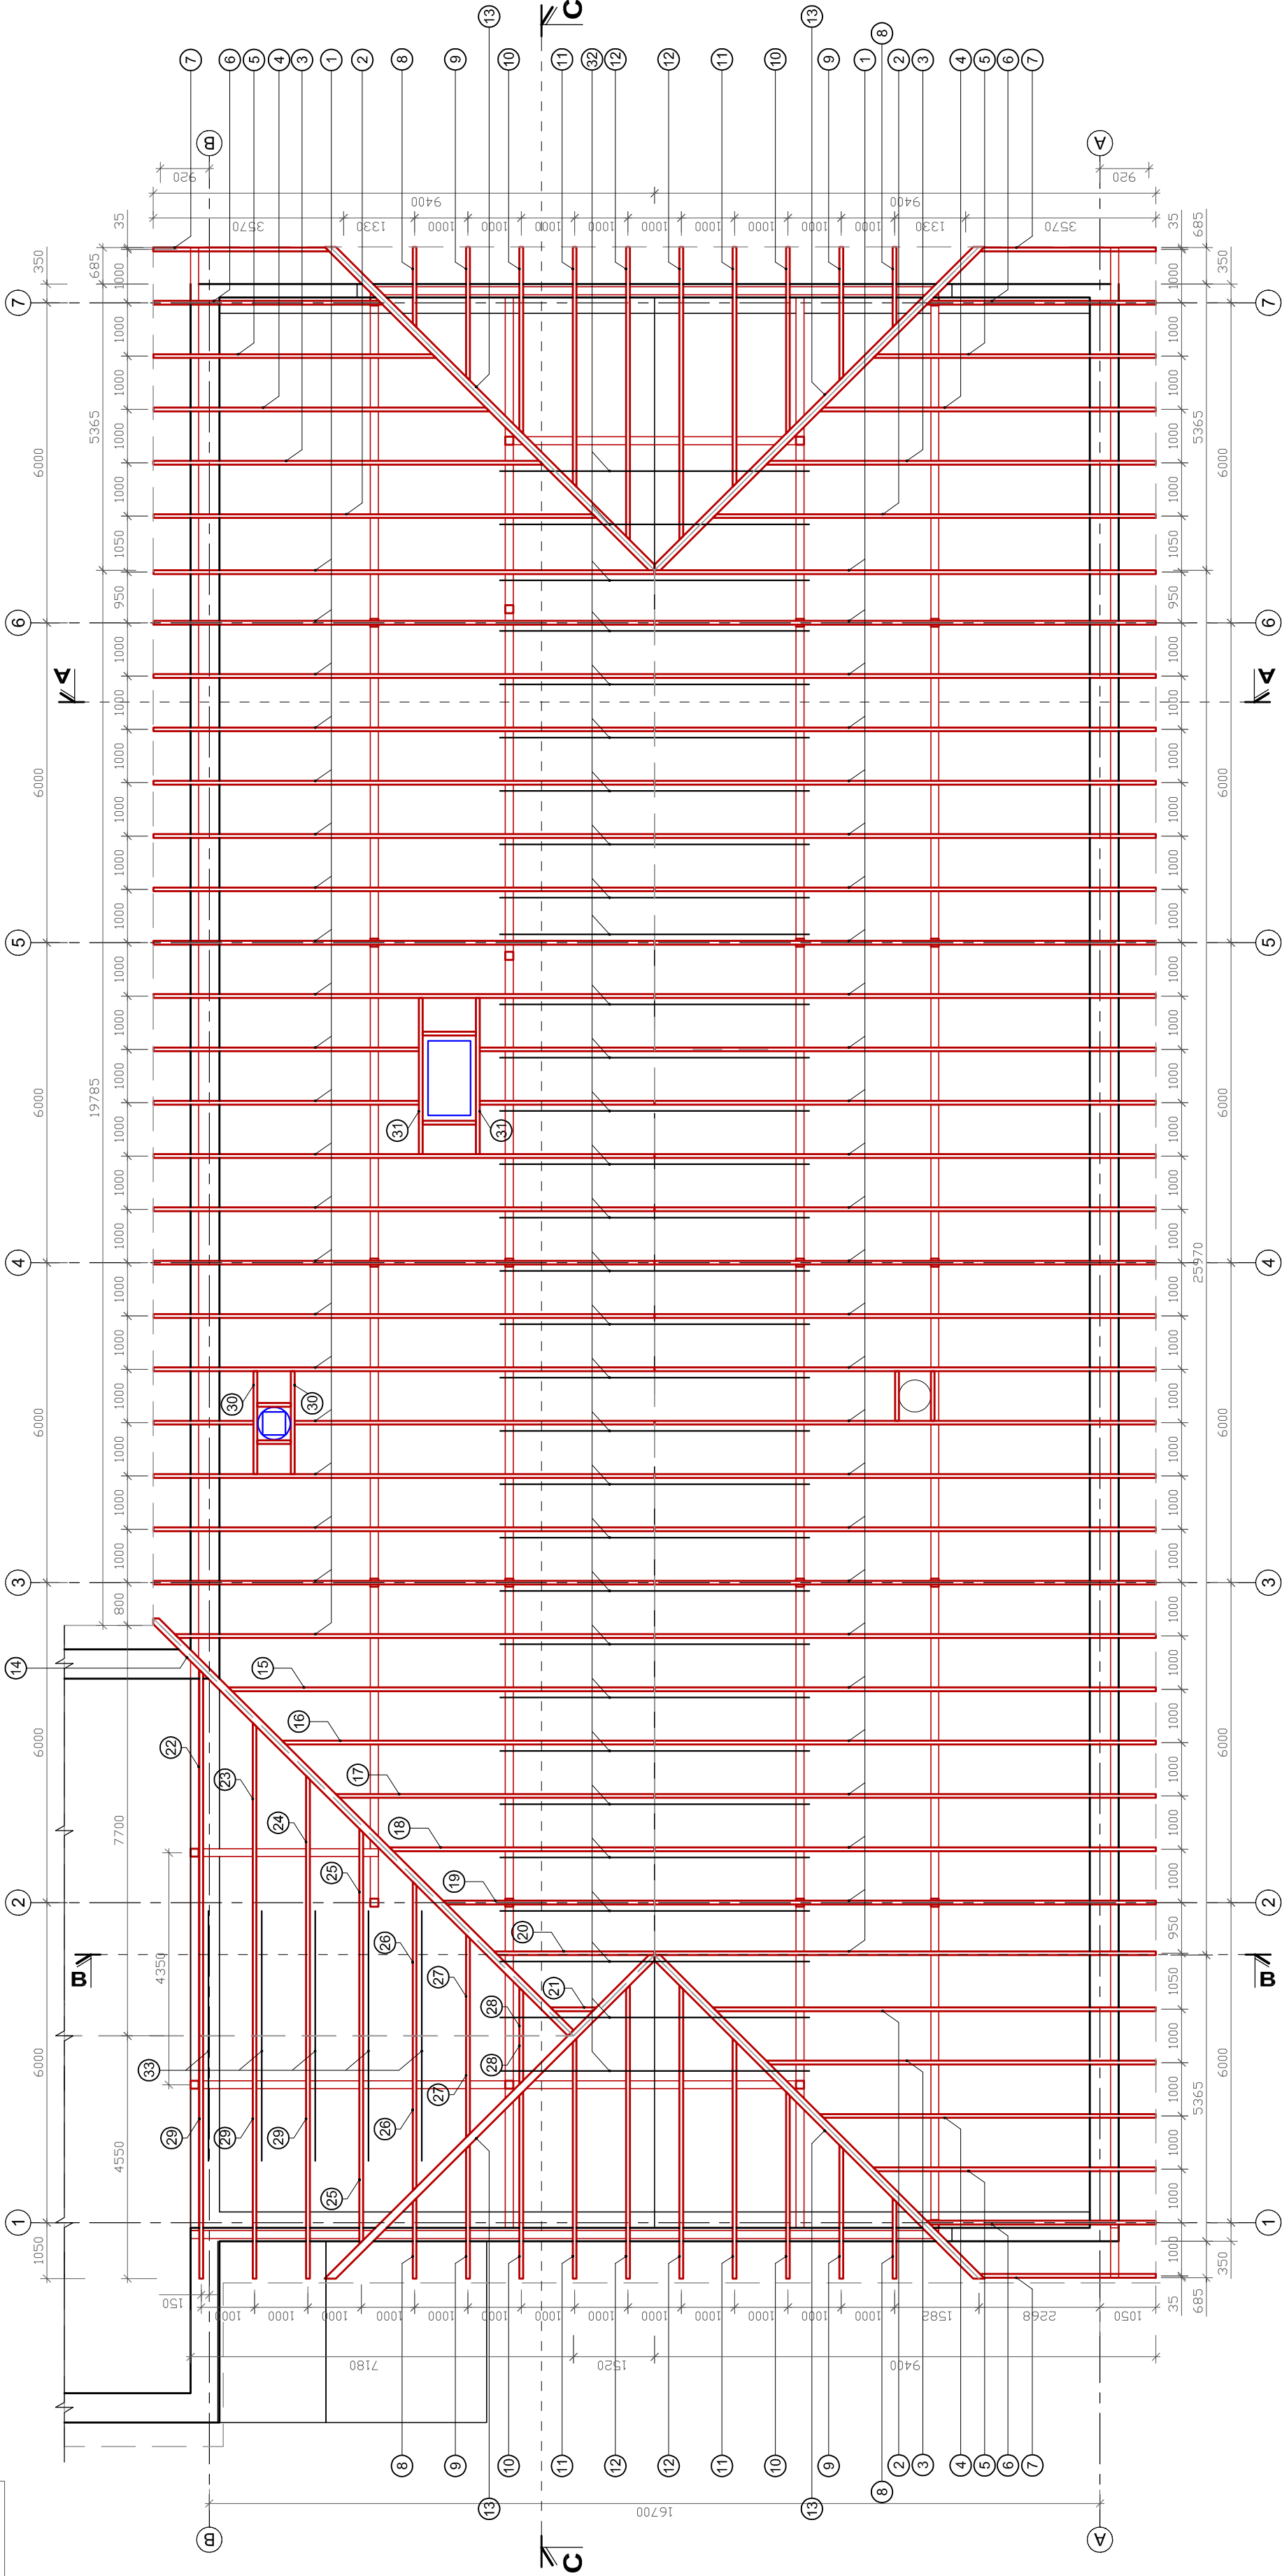

Piezīmes:
Visas koka konstrukcijas apstrādājamas ar pretuguns sastāviem (antipīrēniem) un antiseptiķiem.

21	Spāre	60x200	1	1000	1	0.01	
22	Spāre	60x200	1	7750	7.75	0.09	
23	Spāre	60x200	1	6850	6.85	0.08	
24	Spāre	60x200	1	5500	5.50	0.07	
25	Spāre	60x200	2	4400	8.80	0.11	
26	Spāre	60x200	2	3300	6.60	0.08	
27	Spāre	60x200	2	2150	4.30	0.05	
28	Spāre	60x200	2	1100	2.20	0.03	
29	Spāre	60x200	3	5150	15.45	0.19	
30	Iznija	60x200	2	1930	3.86	0.05	
31	Iznija	60x200	2	2930	5.86	0.07	
32	Savilce	50x200	31	6000	186	1.86	
33	Savilce	50x200	5	4700	23.50	0.24	
						kopā:	12.71
						koef.	1.20
						kopā ar koef.	15.25

Koka spāru un savilču specifikācija

Apz. pl.	Materiali	Šķērsg. b x h (mm)	Daudz. (gb)	Garums 1elem. (mm)	Kopā garums (m)	Kopā tilpums (m3)	Piezīmes
1	Spāre	60x200	48	10600	508.8	6.11	
2	Spāre	60x200	3	9400	28.20	0.34	
3	Spāre	60x200	3	8250	24.75	0.30	
4	Spāre	60x200	3	7100	21.30	0.26	
5	Spāre	60x200	3	6000	18	0.22	
6	Spāre	60x200	3	4850	14.55	0.17	
7	Spāre	60x200	3	3750	11.25	0.14	
8	Spāre	60x200	4	1700	6.80	0.08	
9	Spāre	60x200	4	2850	11.40	0.14	
10	Spāre	60x200	4	3950	15.80	0.19	
11	Spāre	60x200	4	5100	20.40	0.24	
12	Spāre	60x200	4	6200	24.80	0.30	
13	Diognālspāre	60x200	4	9800	39.20	0.47	
14	Diognālspāre (salekne)	150x220	1	12300	12.30	0.41	
15	Spāre	60x200	1	9000	9	0.11	
16	Spāre	60x200	1	7900	7.90	0.09	
17	Spāre	60x200	1	6800	6.80	0.08	
18	Spāre	60x200	1	5600	5.60	0.07	
19	Spāre	60x200	1	4500	4.50	0.05	
20	Spāre	60x200	1	3400	3.40	0.04	

Projekts:
DARZA IELA 20A, LAZDŌNA
LV-4824 Tālrunis: 48-22867
Reģistrācijas Nr.: 55403015621, Lc.Nr. 1724

Pasūtītājs:
Madonas novada pašvaldība

Dzelzavas speciālās internātpamatskolas
internāta korpusa jumta rekonstrukcija

Adrese:
Kļavu iela 2, Dzelzava,
Dzelzavas pag., Madonas novads

TP

Stadija:

PGA
J. Moris

PDV
P. Broks

Izstrādāja
U. Daugulis

Rašījums:
SPĀRU PLĀNS

Mērogs:
1:100

Datums:

Lapa:
BK-4

Lapas:
4