

**Projektējamo tīklu orientējošie kopgarumi:
 Kanalizācijas paštieces caurjvads 3102 m,
 Ūdensvads 4028 m.**

Prailienas ciema ūdensvada un kanalizācijas tīklu shēma.

Projektējamo apjomu apzīmējumi:


- Ūdensvada rekonstrukcija/izbūve IIP
- Kanalizācijas rekonstrukcija/izbūve IIP
- Kanalizācijas spēlvada rekonstrukcija/izbūve IIP
- Kanalizācijas sūkņu stacijas izbūve IIP
- Pevienojumi pie esoša tīkla PIP
- Notekdeņu attīrīšanas iekārtu (NAI) rekonstrukcija/izbūve IIP

Esotie infrastruktūru apzīmējumi:

- Kanalizācijas izbūve/rekonstrukcija veiktas PIP
- Ūdensvada izbūve/rekonstrukcija veiktas PIP
- Kanalizācijas sūkņu stacijas izbūvētas PIP

Zemes kadastra numuri	adrese	zemes īpaņniks
70 860 100 031	Druvas	Andris Padoms
70 860 100 007	Jurģāni	Mārtiņš Gaīle
70 860 100 016	Leļņmaņi	Biruta Mazūre
70 860 100 061	Celmalas	Imants Pulkstenis
70 860 100 087	Vārpaš	Valentīna Ramane
70 860 100 080	Miģļāni	Kaspars Ulduks
70 860 100 093	Miģļāni	Jānis Ulduks
70 860 100 081	Miģļāni	Jānis Ulduks
70 860 100 194	Lazdu iela 6	Prailienas pag pārv
70 860 100 150	Lazdu iela 6	Aldis Bērziņš
70 860 100 202	Saaskalns	Prailienas pag pārv
70 860 100 138	70 860 100 138	Prailienas pag pārv
70 860 100 218	Saulgoži	Andrijs Ozoliņš
70 860 100 219	70 860 100 219	SIA "Norte"

Zemes kadastra numuri	adrese	zemes īpaņniks
70 860 100 109	Saulgoži	Andrijs Ozoliņš
70 860 100 200	Kalnāres	Lidija Briškēna
70 860 100 139	Namdari	Prailienas pag pārv
70 860 100 253	Namdari	Andris Bērziņš
70 860 100 199	Mezšātas	Prailienas pag pārv
70 860 100 101	Mezšātas	Valija Kalniņa
70 860 100 111	Krūmiņi	Laima Apīne
70 860 100 102	Mezšātas	Valija Kalniņa
70 860 100 211	Kastaņi	Prailienas pag pārv
70 860 100 144	Mežzozes	Arnis Dorokins

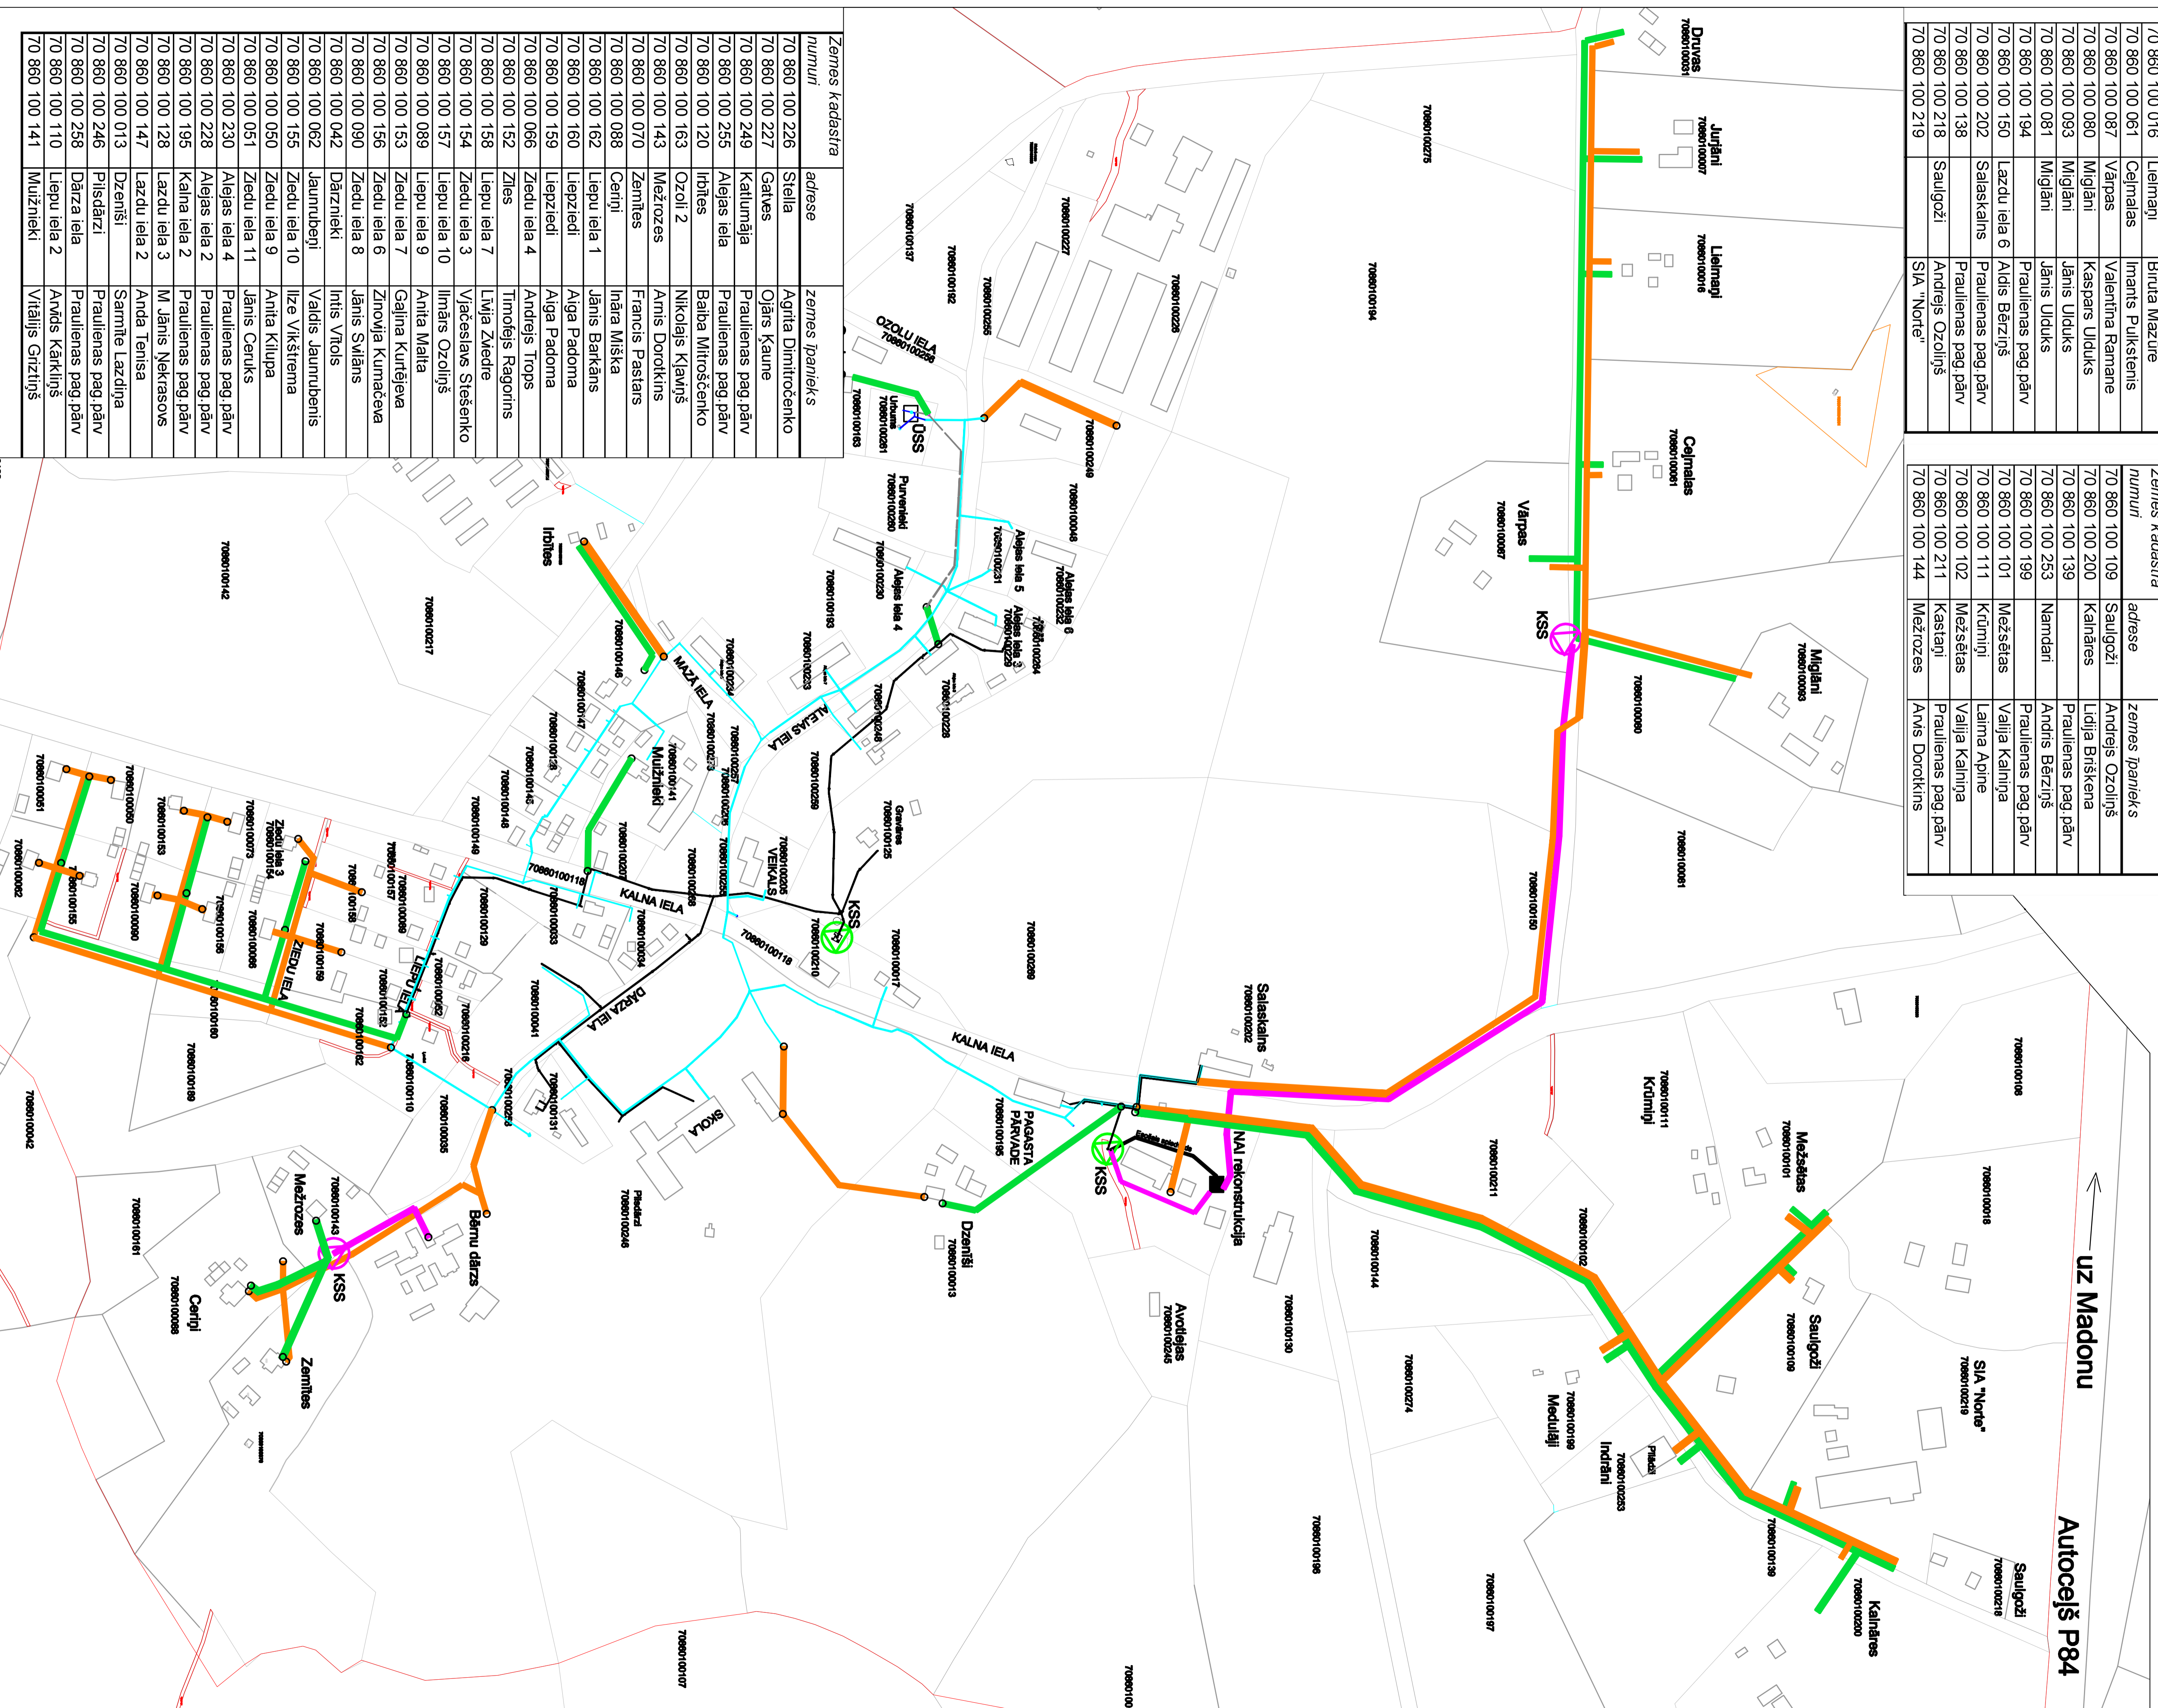

Zemes kadastra numuri	adrese	zemes īpaņniks
70 860 100 226	Stella	Agriņa Dimitročenko
70 860 100 227	Galves	Ojāns Kaune
70 860 100 249	Katļumājā	Prailienas pag pārv
70 860 100 255	Alejas iela	Prailienas pag pārv
70 860 100 120	Irbītes	Baiba Mitroščenko
70 860 100 163	Ozoli 2	Nikolajs Klavņš
70 860 100 143	Mežzozes	Arnis Dorokins
70 860 100 070	Zemītes	Francis Pastars
70 860 100 088	Cerņiņi	Ināra Miška
70 860 100 162	Liepu iela 1	Jānis Barkāns
70 860 100 160	Liepziedi	Aiga Padoma
70 860 100 159	Liepziedi	Aiga Padoma
70 860 100 066	Ziedu iela 4	Andrijs Trops
70 860 100 152	Zies	Timoņejs Raģorinis
70 860 100 158	Liepu iela 7	Liņa Zmedre
70 860 100 154	Ziedu iela 3	Vačaslaus Stešenko
70 860 100 157	Liepu iela 10	Ilmārs Ozoliņš
70 860 100 089	Liepu iela 9	Anita Malta
70 860 100 153	Ziedu iela 7	Galina Kurģleļa
70 860 100 156	Ziedu iela 8	Jānis Svāns
70 860 100 042	Darņnieki	Ilmīts Vtols
70 860 100 062	Jaunubepņi	Valdis Jaunubenis
70 860 100 155	Ziedu iela 10	Ilze Vikštrēna
70 860 100 050	Ziedu iela 9	Anita Klūpa
70 860 100 051	Ziedu iela 11	Jānis Ceruks
70 860 100 230	Alejas iela 4	Prailienas pag pārv
70 860 100 228	Alejas iela 2	Prailienas pag pārv
70 860 100 195	Kalnā iela 2	Prailienas pag pārv
70 860 100 128	Lazdu iela 3	M. Jānis Nekrasovs
70 860 100 147	Lazdu iela 2	Anda Tenisa
70 860 100 013	Dzenīši	Samīte Lazdiņa
70 860 100 246	Pilsdārzi	Prailienas pag pārv
70 860 100 258	Dārza iela	Prailienas pag pārv
70 860 100 110	Liepu iela 2	Arnis Kārkliņš
70 860 100 141	Muļžnieki	Vitālijs Grižliņš