



Aprīkojuma telpas plāns M 1:50

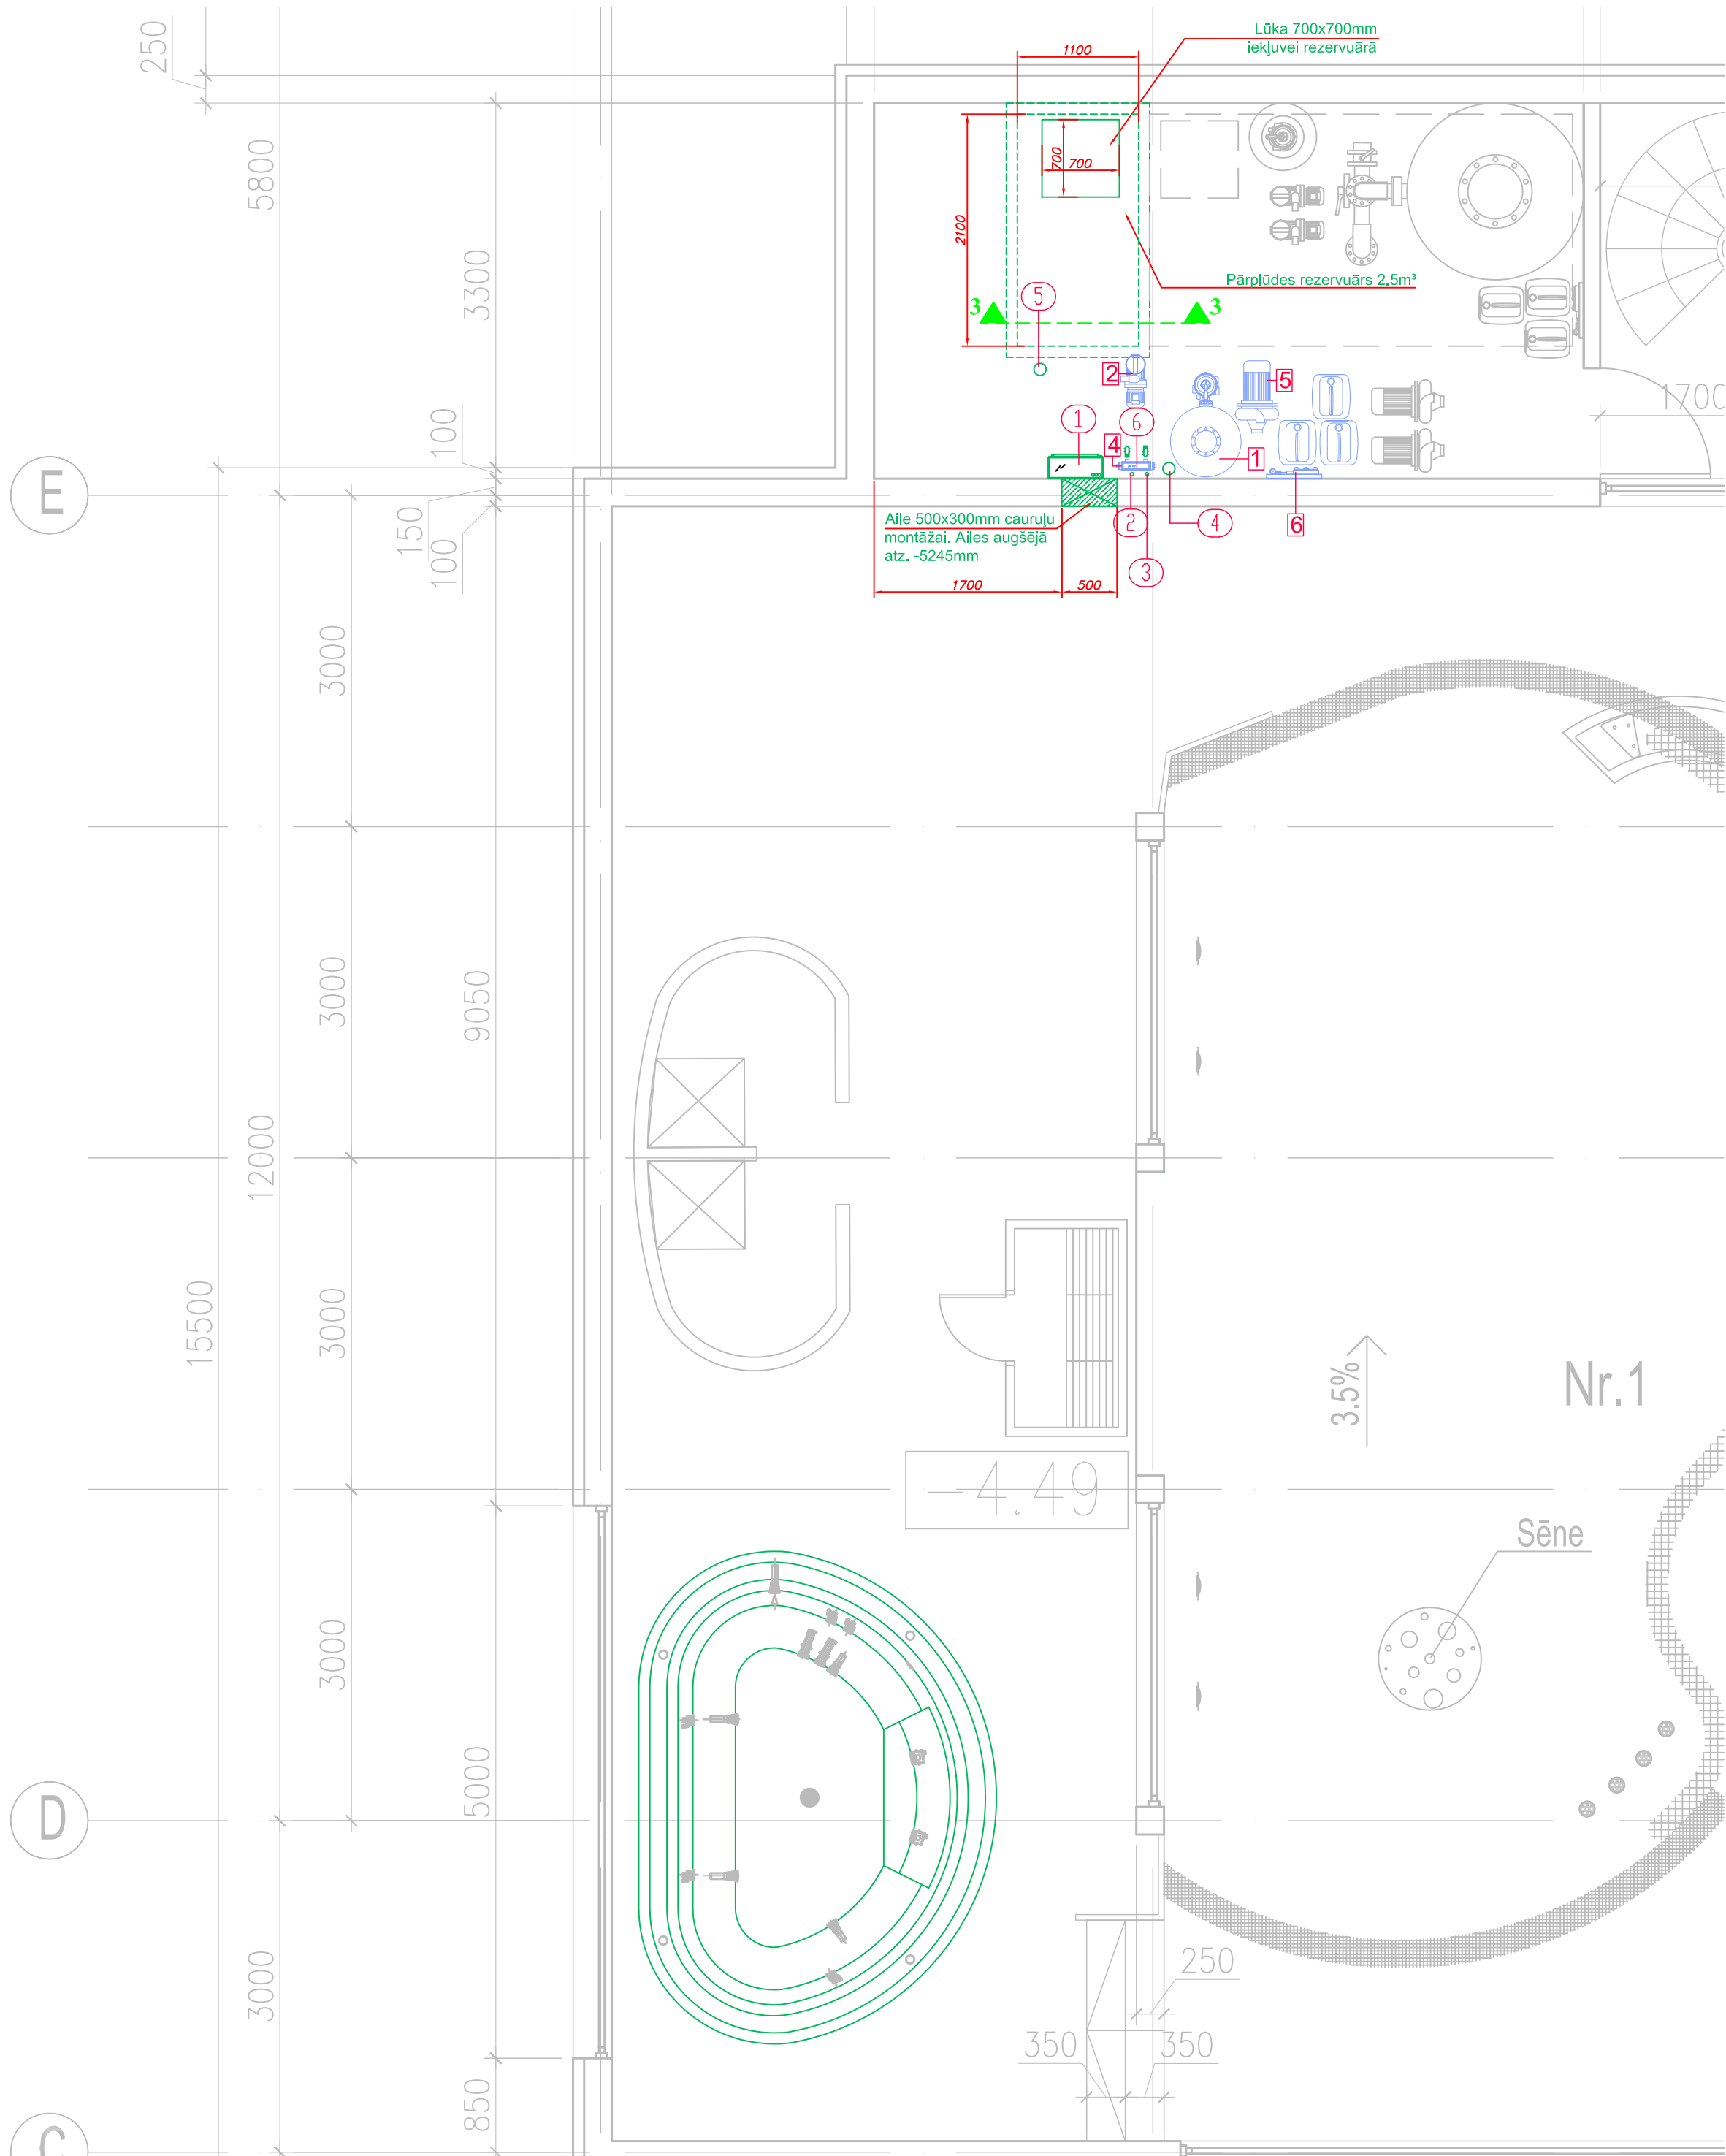

Griezums 3-3 M 1:50

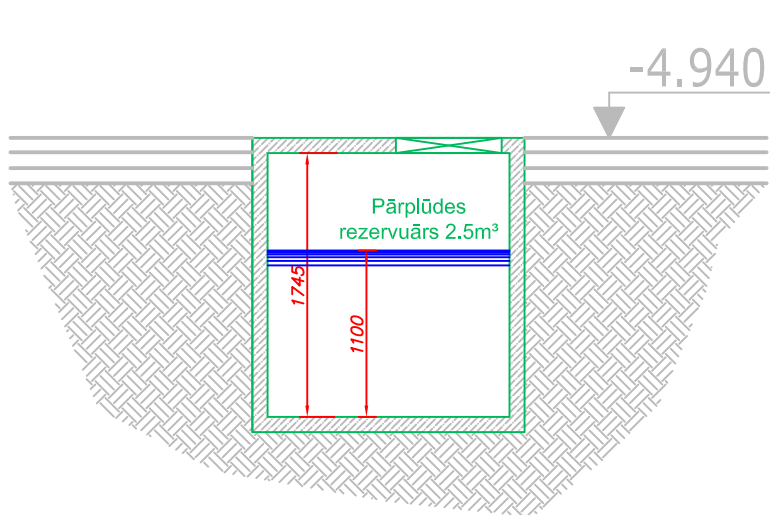

Baseina tehniskais aprīkojums

Nr.	Nosaukums	Skaits
1	Kvarca smilšu filtrs Ø640 mm	1
2	Cirkulācijas sūkns 0.75kW, 16 m³/h	1
4	Siltummainis 28kW	1
5	Masāžas sūknis 1,5 KW	1
6	Ķīmiskā dozācija	1

Inženierpievadi betonētās SPA baseina aprīkojuma telpā:

Elektrība:
1 Elektrokabelis 4 kW 3f baseina aprīkojumam.
Ar strāvas noplūdes automātu (0.03A) ēkas kopējā elektrosadales skapī. Kabeli nodrošināt ar atsevišķu zemējuma kontūru

Ūdens apgāde:
2 Ūdens vads 3/4" ar lodveida ventīli galā pirms attīrīšanas iekārtām vannas pirmreizējai uzpildei 5 m³ (h=800mm) no tīrās grīdas līmeņa.

3 Ūdens vads 1/2" ar lodveida ventīli galā pēc attīrīšanas iekārtām vannas automātiskajai papildināšanai, max ūdens patēriņš 3 m³/diennaktī (h=800mm) no tīrās grīdas līmeņa.

Kanalizācija:
4 Izvads uz kanalizāciju Ø 110 filtru skalošanai (skalošanas jauda 19 m³/h, laiks 5 min) un vannas iztukšošanai 5 m³.

5 Izvads uz kanalizāciju Ø 110 avārijas noplūdei.


Apkure:
6 Vannas siltummainim (28 kW 3/4" ventīlis) nepieciešami neatkarīgi turp un atpakaļ gaits pievadī no apkures katla. Siltummaiņa pieslēgumu pie apkures katla veic apkures speciālists. Nodrošināt: ūdens daudzums no apkures katla 2100 litri/h, spiediena zudumi 2.7 H(m), ūdens temperatūra 60-80 C.

Tehniskās norādes:
• Tehniskās telpas grīda ir jānodrošina ar putekļus neizdalošām virsmām (krāsota betona vai flīzēta grīda).

• Maksimālais pieļaujamais gaisa mitrums aprīkojuma telpā - 60%, optimālā temperatūra + 25°C. Aprīkojuma telpai jābūt ventilējamai

• **UZMANĪBU!**
Telpā ap baseinu montējami trapi izšķakstītā ūdens novadīšanai kanalizācijā. Par trapu izvietošanu un montāžu atbild UK speciālisti.

****Nodrošināt vietu vannas aprīkojuma apkalpošanai. (Nepieciešamības gadījumā aprīkojuma izvietojums var tikt mainīts. Saskaņot ar montāžas firmas pārstāvjiem).**

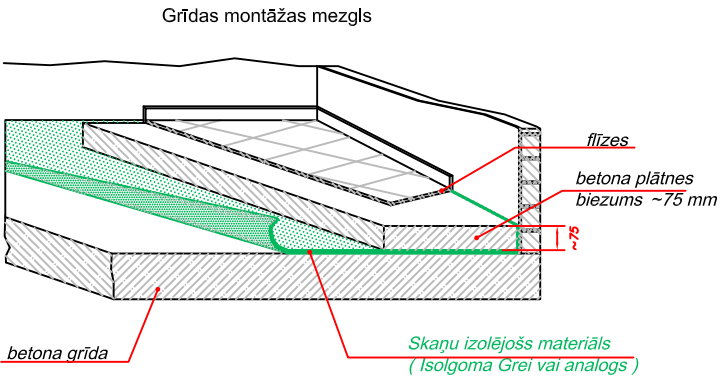

Baseina tehnoloģiskajā projektā neietilpstošās sadaļas (zaļš)

Atbildīgais projektētājs ERS ROJEKTI SIA "CERS PROJEKTI" Valdemara bulvaris 18, Madona Tāl: 4860952, Fax: 4860951			Objekts: PII "Saulīte" ēkas rekonstrukcija Raiņa ielā 17, Madonā			Pasūtījuma Nr. 06/08-25		
Projekta vadītājs: Ģ. Bērziņš			Adrese: Saieta laukums 1, Madona, LV-4801			Arhīva Nr. CP 2008/10/89		
Proj. daļas vadītājs: V. Kļaviņš			Rasējums:			Stādīja	Lapa	Lapas
Izstrādāja: D. Goba		27.08.12	SPA baseins/Inženierpievadi			tehnikais projekts	TN8	9
						LATINWEST Ģeotruces iela 20 LV-1011 Latvija, Rīga		