Mv: 1:100
Mh: 1:1000

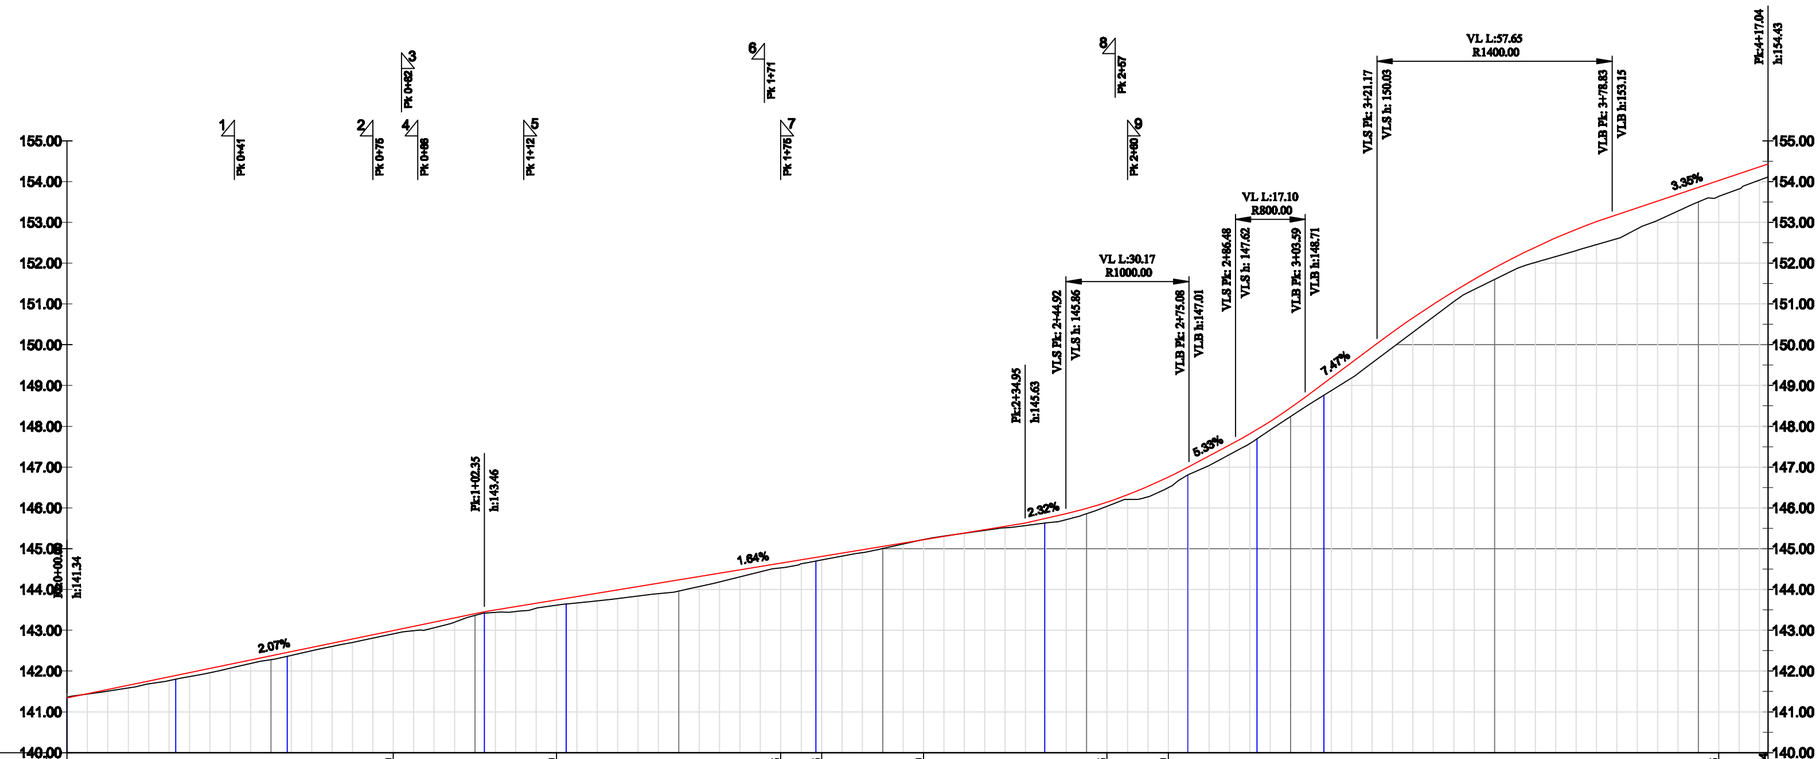

| | | |