
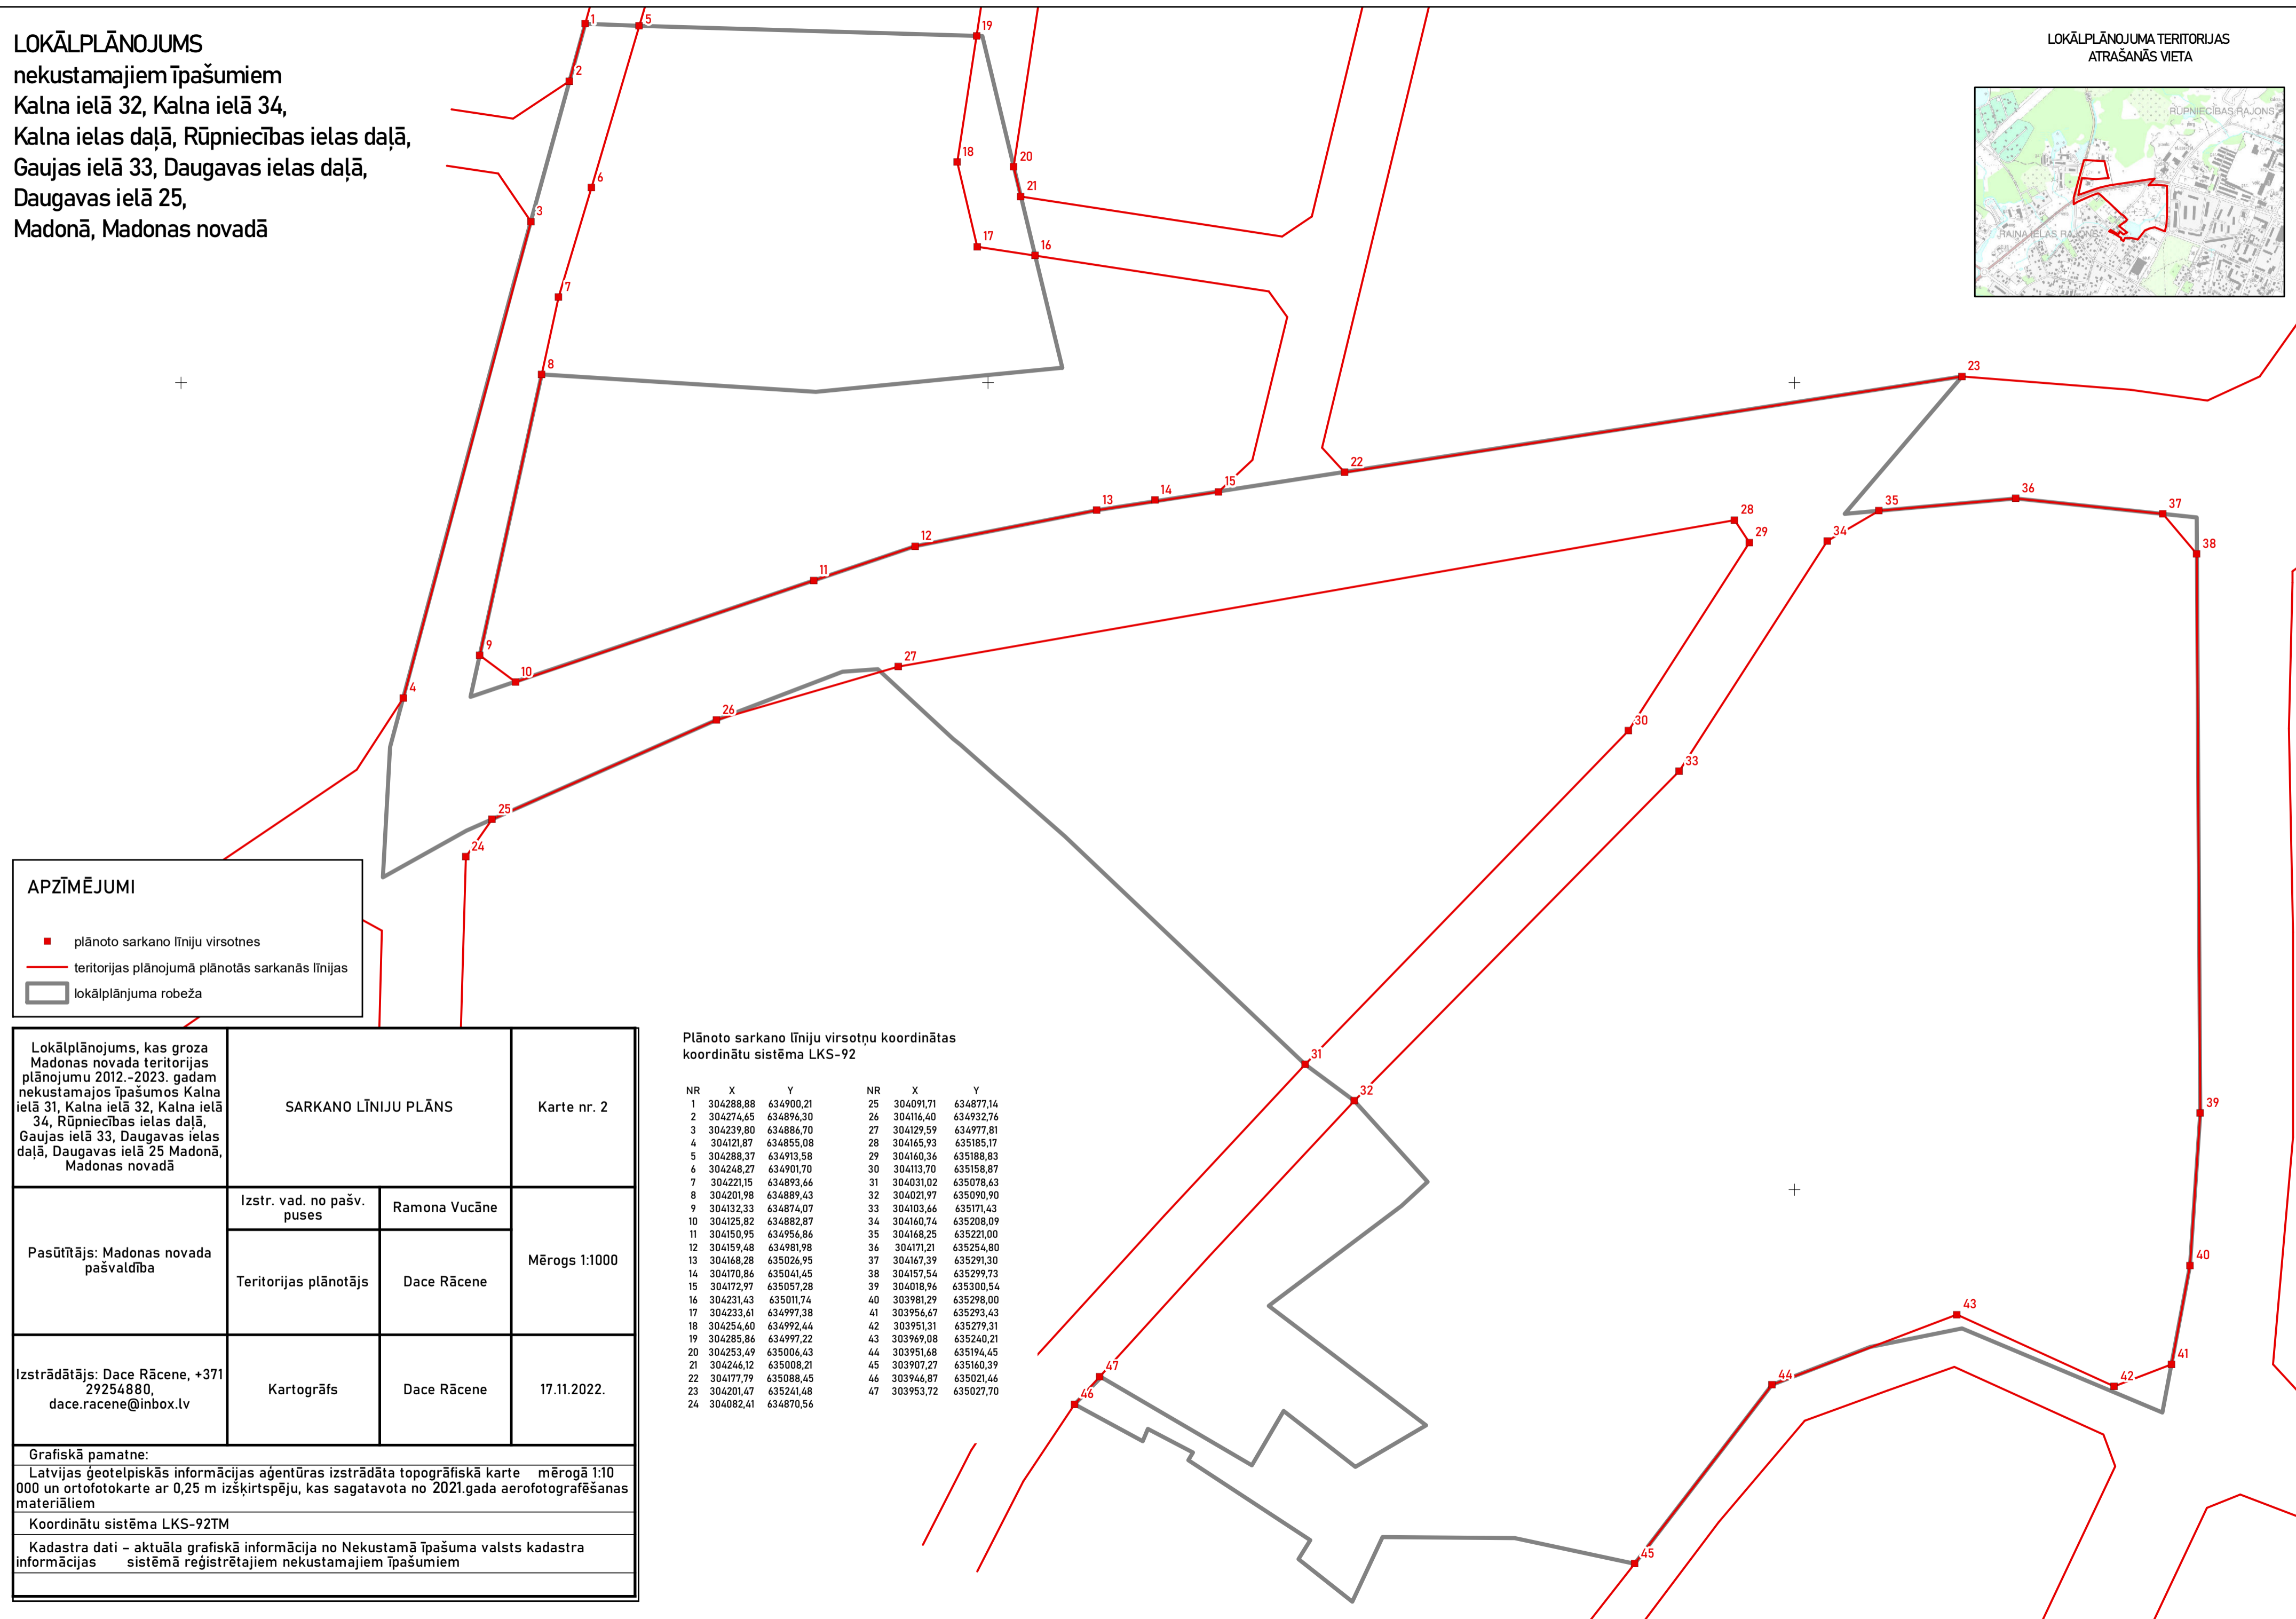


LOKĀLPLĀNOJUMS

nekustamajiem īpašumiem
 Kalna ielā 32, Kalna ielā 34,
 Kalna ielas daļā, Rūpniecības ielas daļā,
 Gaujas ielā 33, Daugavas ielas daļā,
 Daugavas ielā 25,
 Madonā, Madonas novadā

LOKĀLPLĀNOJUMA TERITORIJAS ATRAŠANĀS VIETA

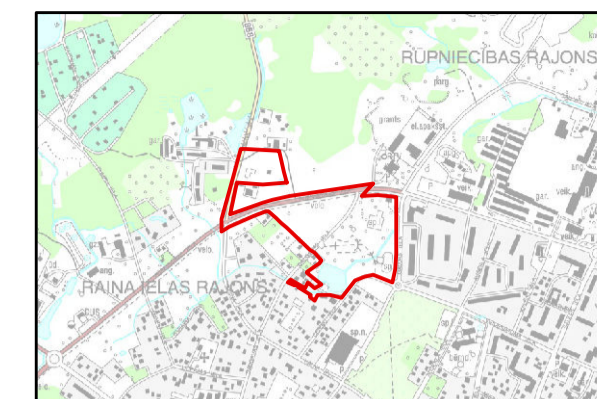

APZĪMĒJUMI

- plānoto sarkano līniju virsotnes
- teritorijas plānojumā plānotās sarkanās līnijas
- ▭ lokālpilnvarības robeža

Lokālpilnvarojums, kas groza Madonas novada teritorijas plānojumu 2012.-2023. gadam nekustamajos īpašumos Kalna ielā 31, Kalna ielā 32, Kalna ielā 34, Rūpniecības ielas daļā, Gaujas ielā 33, Daugavas ielas daļā, Daugavas ielā 25 Madonā, Madonas novadā		SARKANO LĪNIJU PLĀNS		Karte nr. 2
Pasūtītājs: Madonas novada pašvaldība	Izstr. vad. no pašv. puses	Ramona Vucāne		Mērogs 1:1000
	Teritorijas plānotājs	Dace Rācene		
Izstrādātājs: Dace Rācene, +371 29254880, dace.racene@inbox.lv	Kartogrāfs	Dace Rācene		17.11.2022.
Grafiskā pamatne:				
Latvijas ģeotelpiskās informācijas aģentūras izstrādāta topogrāfiskā karte mērogā 1:10 000 un ortofotokarte ar 0,25 m izšķirtspēju, kas sagatavota no 2021.gada aerofotografēšanas materiāliem				
Koordinātu sistēma LKS-92TM				
Kadastra dati - aktuāla grafiskā informācija no Nekustamā īpašuma valsts kadastra informācijas sistēmā reģistrētajiem nekustamajiem īpašumiem				

Plānoto sarkano līniju virsotņu koordinātas koordinātu sistēmā LKS-92

NR	X	Y	NR	X	Y
1	304288,88	634900,21	25	304091,71	634877,14
2	304274,65	634896,30	26	304116,40	634932,76
3	304239,80	634886,70	27	304129,59	634977,81
4	304121,87	634855,08	28	304165,93	635185,17
5	304288,37	634913,58	29	304160,36	635188,83
6	304248,27	634901,70	30	304113,70	635158,87
7	304221,15	634893,66	31	304031,02	635078,63
8	304201,98	634889,43	32	304021,97	635090,90
9	304132,33	634874,07	33	304103,66	635171,43
10	304125,82	634882,87	34	304160,74	635208,09
11	304150,95	634956,86	35	304168,25	635221,00
12	304159,48	634981,98	36	304171,21	635254,80
13	304168,28	635026,95	37	304167,39	635291,30
14	304170,86	635041,45	38	304157,54	635299,73
15	304172,97	635057,28	39	304018,96	635300,54
16	304231,43	635011,74	40	303981,29	635298,00
17	304233,61	634997,38	41	303956,67	635293,43
18	304254,60	634992,44	42	303951,31	635279,31
19	304285,86	634997,22	43	303969,08	635260,21
20	304253,49	635006,43	44	303951,68	635194,45
21	304246,12	635008,21	45	303907,27	635160,39
22	304177,79	635088,45	46	303946,87	635021,46
23	304201,47	635241,48	47	303953,72	635027,70
24	304082,41	634870,56			