


LOKĀLPLĀNOJUMS

nekustamajiem īpašumiem
 Kalna ielā 32, Kalna ielā 34,
 Kalna ielas daļā, Rūpniecības ielas daļā,
 Gaujas ielā 33, Daugavas ielas daļā,
 Daugavas ielā 25,
 Madonā, Madonas novadā

LOKĀLPLĀNOJUMA TERITORIJAS
 ATRĀŠANĀS VIETA

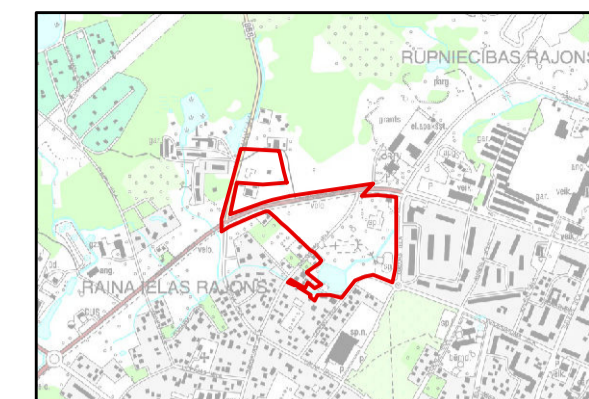

APZĪMĒJUMI

INFRASTRUKTŪRAS OBJEKTI

- ▲ ūdensvada kontrolaka
- kanalizācijas vada kontrolaka
- hidrants
- △ transformators
- pazemes siltumtrase
- pazemes siltumtrases kamera
- ūdensvads
- kanalizācijas vads
- elektronisko sakaru gaisvadu piekarkabelis
- elektronisko sakaru optiskais kabelis
- elektronisko sakaru kabelis
- 20 kV kabelīnija
- 0,4 kV kabelīnija

EKSPĻŪTĀCIJAS AIZSARGJOSLAS


- - - aizsargjosla gar ūdensvadu un kanalizācijas tīkliem
- - - siltumtīklu aizsargjosla
- - - aizsargjosla gar elektronisko sakaru tīkliem
- - - aizsargjosla gar elektriskajiem tīkliem
- - - aizsargjosla gar ielām, autoceļiem (sarkanā līnija)

□ zemes vienību robežas kadastra kartē

□ lokālpilnojuma teritorijas robeža

FUNKCIONĀLAIS ZONĒJUMS

- Daudzstāvu dzīvojamās apbūves teritorija (DzD1)
- Mazstāvu dzīvojamās apbūves teritorija (DzM1)
- Publiskās apbūves teritorija (P2)
- Transporta infrastruktūras teritorija (TR6)

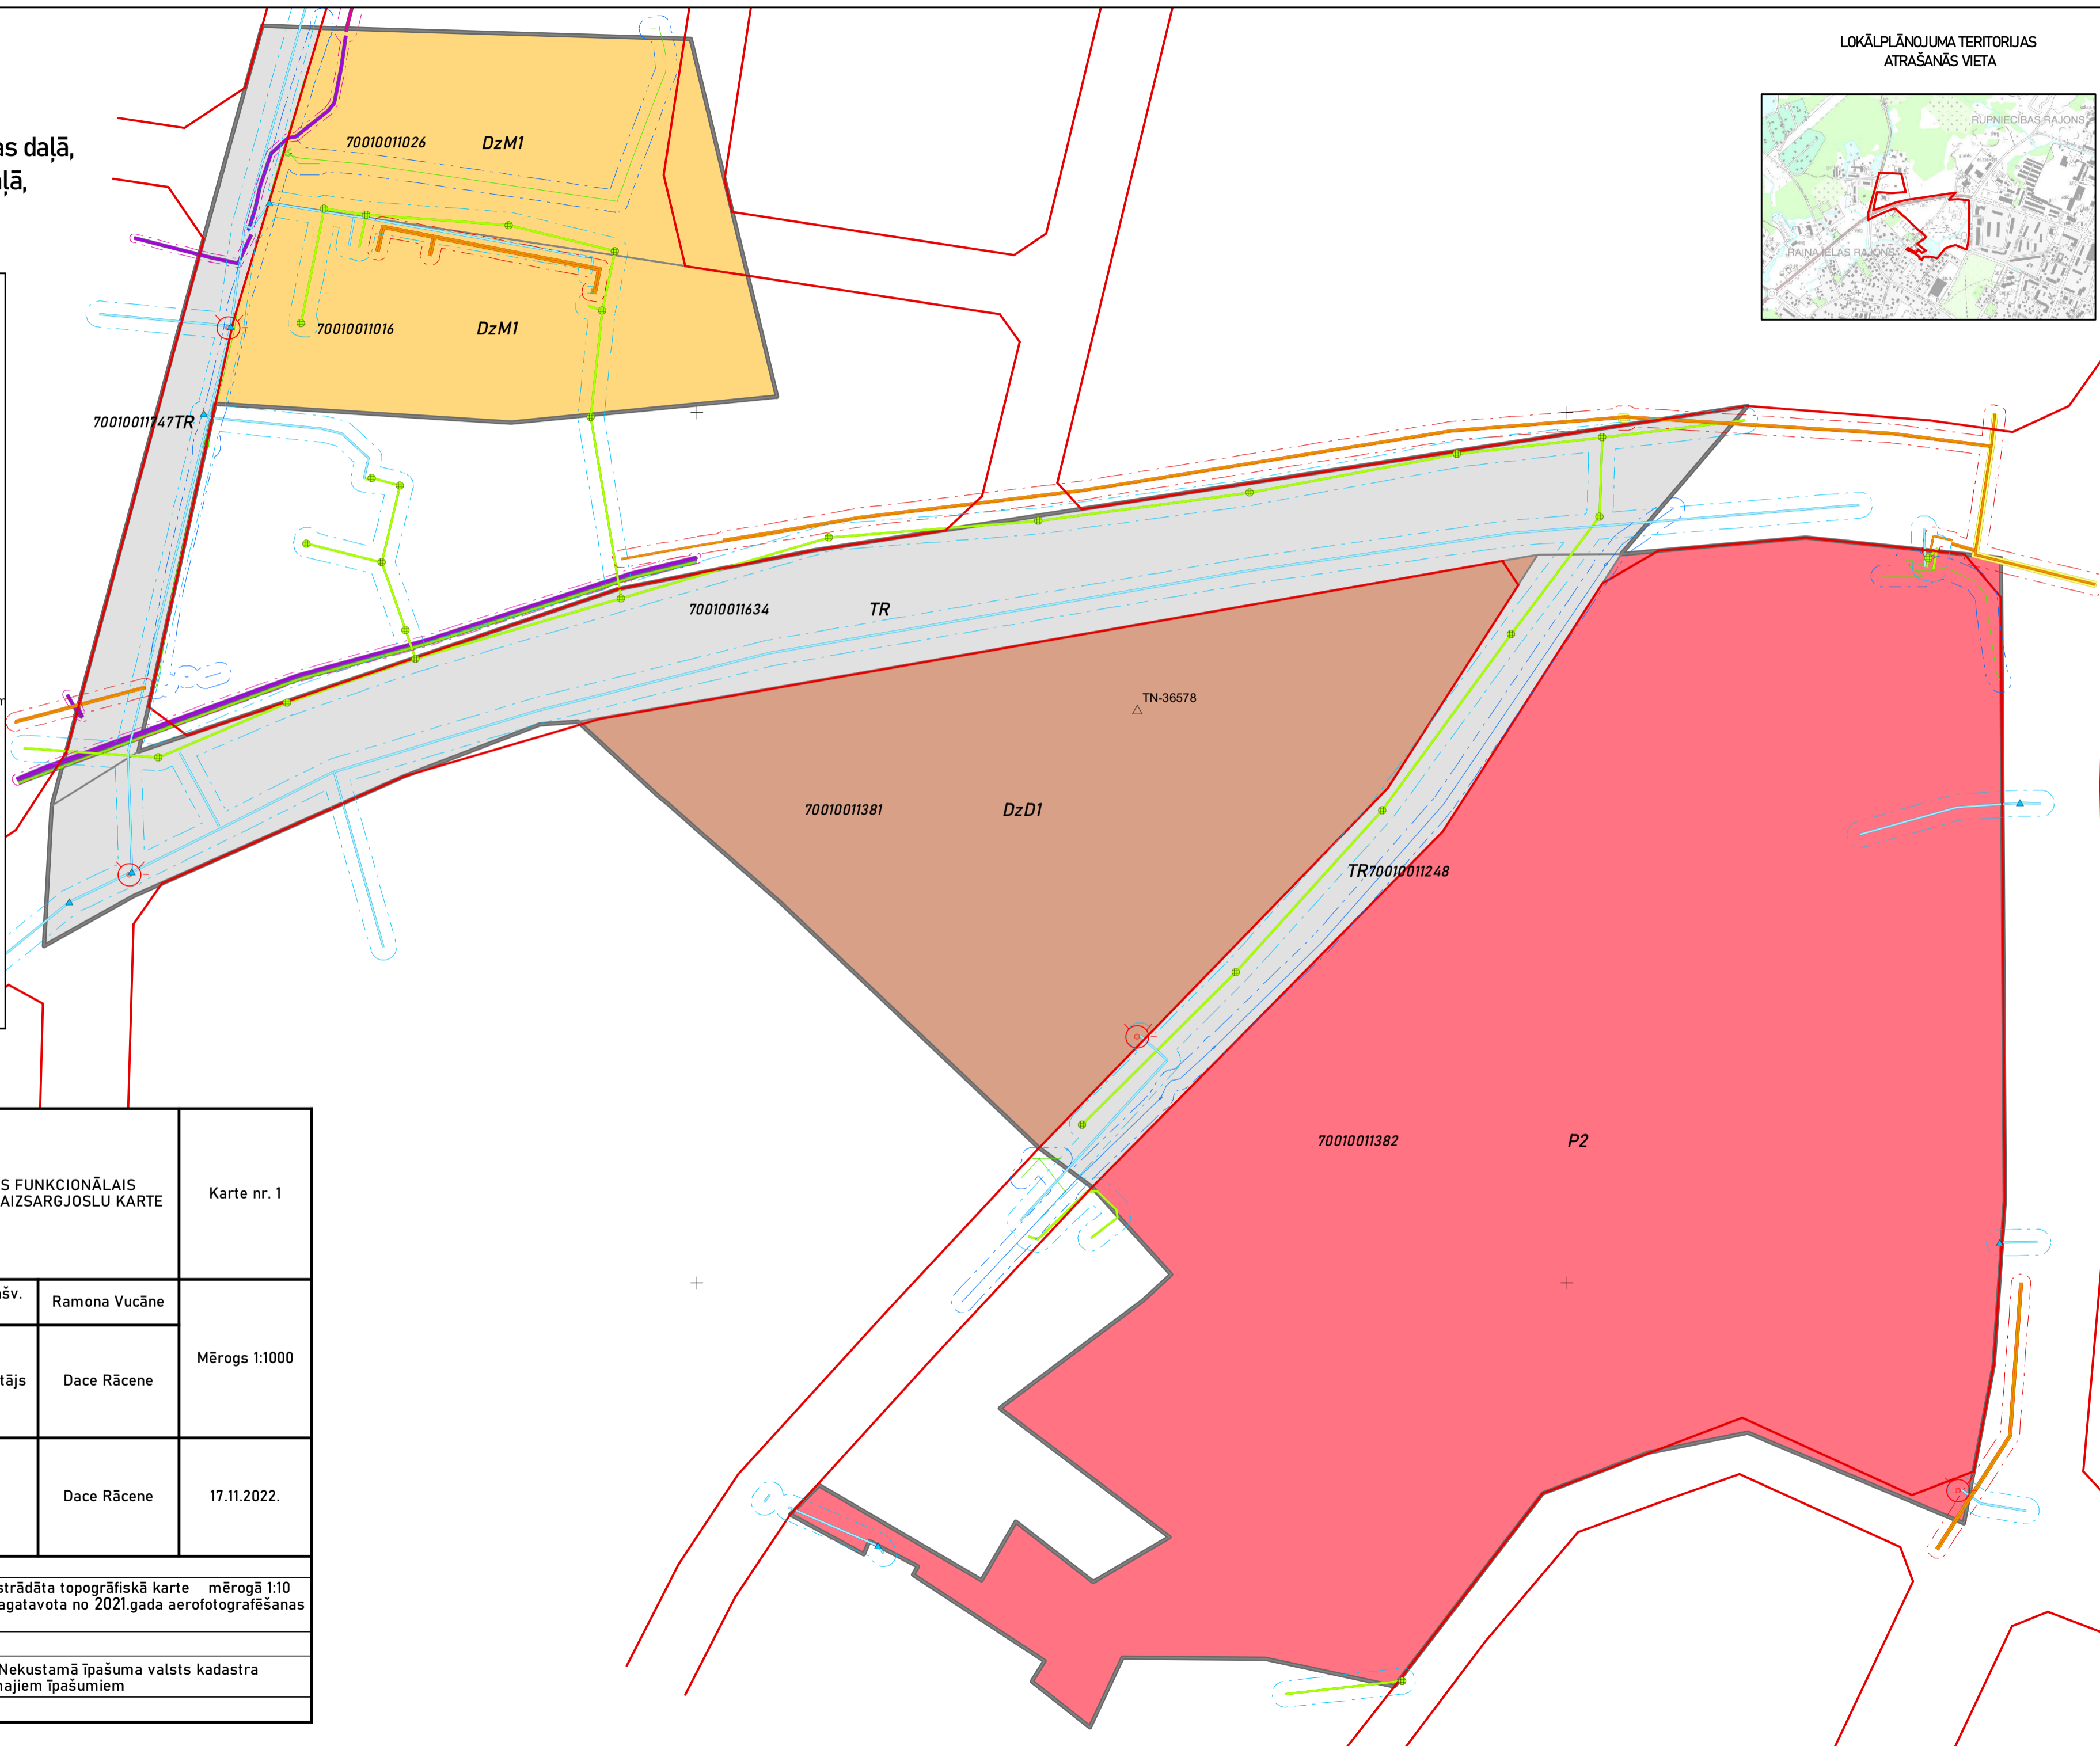

Lokālpilnojums, kas groza Madonas novada teritorijas plānojumu 2012.-2023. gadam nekustamajos īpašumos Kalna ielā 31, Kalna ielā 32, Kalna ielā 34, Rūpniecības ielas daļā, Gaujas ielā 33, Daugavas ielas daļā, Daugavas ielā 25 Madonā, Madonas novadā		TERITORIJAS FUNKCIONĀLAIS ZONĒJUMS UN AIZSARGJOSLU KARTE		Karte nr. 1
Pasūtītājs: Madonas novada pašvaldība	Izstr. vad. no pašv. puses	Ramona Vucāne		Mērogs 1:1000
	Teritorijas plānotājs	Dace Rācene		
Izstrādātājs: Dace Rācene, +371 29254880, dace.racene@inbox.lv	Kartogrāfs	Dace Rācene		17.11.2022.
Grafiskā pamatne: Latvijas ģeotelpiskās informācijas aģentūras izstrādāta topogrāfiskā karte mērogā 1:10 000 un ortofotokarte ar 0,25 m izšķirtspēju, kas sagatavota no 2021.gada aerofotografēšanas materiāliem				
Koordinātu sistēma LKS-92TM				
Kadastra dati - aktuāla grafiskā informācija no Nekustamā īpašuma valsts kadastra informācijas sistēmā reģistrētajiem nekustamajiem īpašumiem				